


Схема расположения границ публичного сервитута

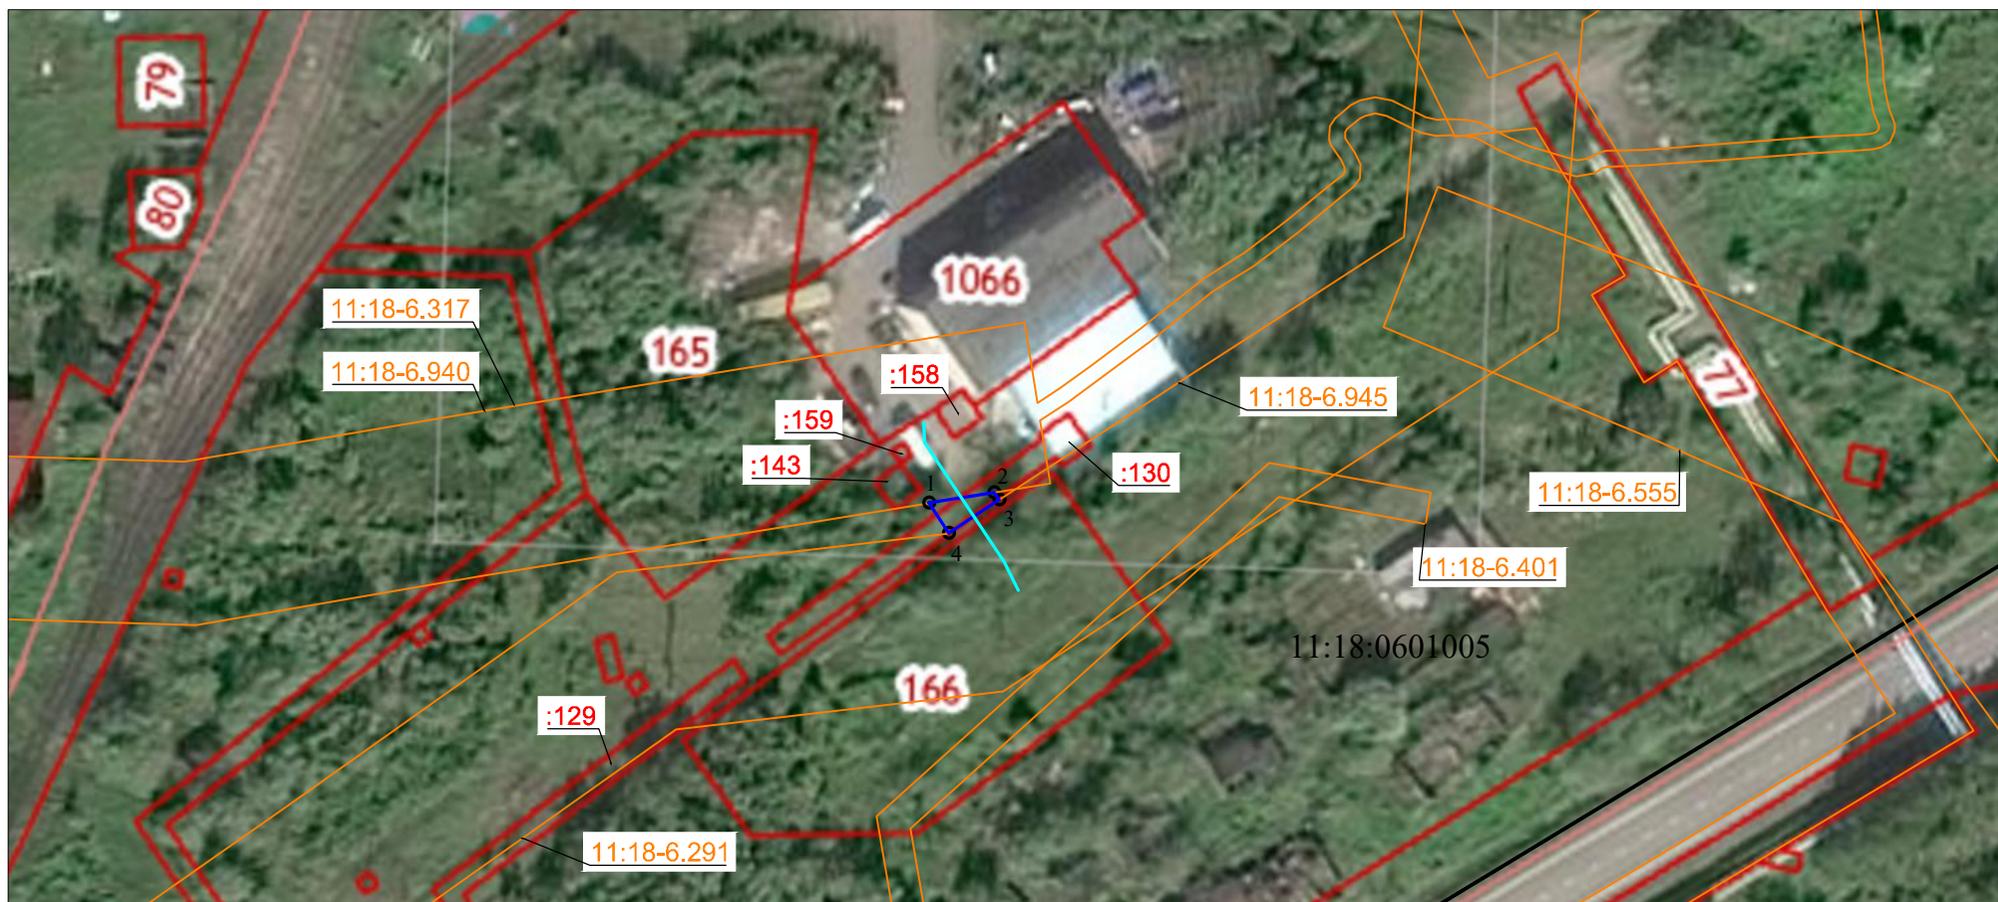

Масштаб 1:1000

Условные обозначения:

- - проектные границы публичного сервитута
- 1 - характерные точки проектных границ публичного сервитута
- ↔ - ось проектируемой ВЛ 6кВ
- - границы земельных участков, сведения о котором содержатся в ЕГРН
- :1066 - кадастровый номер земельного участка
- граница кадастрового квартала
- 11:18:0601005 - обозначение кадастрового квартала
- граница зоны территориальной или иной
- 11:18-6.401 - обозначение территориальной зоны или иной по сведениям ЕГРН