

## ОПИСАНИЕ МЕСТОПОЛОЖЕНИЯ ГРАНИЦ

### Публичный сервитут для использования земельных участков в целях эксплуатации линейного объекта системы газоснабжения «Тупик железнодорожный с рампами для ремонтно-восстановительного поезда в районе ст. Инта-1 для КС-6 «Интинская» и его неотъемлемых технологических частей

(наименование объекта, местоположение границ которого описано (далее - объект))

#### Раздел 1

#### Сведения об объекте

| № п/п | Характеристики объекта  | Описание характеристик  |
|-------|---|---|
| 1     | 2   | 3   |
| 1.    | Местоположение объекта  | Республика Коми, муниципальный округ «Инта», пгт Верхняя Инта   |
| 2.    | Площадь объекта +/- величина погрешности определения площади (P +/- Дельта P) | 29192 +/- 60 м <sup>2</sup>   |
| 3.    | Иные характеристики объекта   | Публичный сервитут для использования земельных участков в целях эксплуатации линейного объекта системы газоснабжения «Тупик железнодорожный с рампами для ремонтно-восстановительного поезда в районе ст. Инта-1 для КС-6 «Интинская» и его неотъемлемых технологических частей. Сроком на 49 лет. Владелец публичного сервитута: Публичное акционерное общество «Газпром», ИНН 7736050003, ОГРН 1027700070518, почтовый адрес: БОКС 1255, Санкт-Петербург, 200961, адрес электронной почты: gazprom@gazprom.ru |

**Раздел 2****Сведения о местоположении границ объекта**

1. Система координат МСК-11, зона 6

2. Сведения о характерных точках границ объекта

| Обозначение<br>характерных точек<br>границ | Координаты, м |            | Метод<br>определения<br>координат<br>характерной точки | Средняя<br>квадратическая<br>погрешность<br>положения<br>характерной<br>точки (Mt), м | Описание<br>обозначения<br>точки на<br>местности (при<br>наличии) |
|--|---------------|------------|--|---|---|
|  | X             | Y          |  |   |   |
| 1  | 2             | 3          | 4  | 5   | 6   |
| 1  | 1110340.25    | 6321109.54 | Аналитический<br>метод                                 | 0.10  | Закрепление<br>отсутствует  |
| 2  | 1110410.24    | 6321167.92 | Аналитический<br>метод                                 | 0.10  | Закрепление<br>отсутствует  |
| 3  | 1110501.96    | 6321244.21 | Аналитический<br>метод                                 | 0.10  | Закрепление<br>отсутствует  |
| 4  | 1110597.11    | 6321326.89 | Аналитический<br>метод                                 | 0.10  | Закрепление<br>отсутствует  |
| 5  | 1110595.31    | 6321328.95 | Аналитический<br>метод                                 | 0.10  | Закрепление<br>отсутствует  |
| 6  | 1110602.77    | 6321335.70 | Аналитический<br>метод                                 | 0.10  | Закрепление<br>отсутствует  |
| 7  | 1110603.16    | 6321336.83 | Аналитический<br>метод                                 | 0.10  | Закрепление<br>отсутствует  |
| 8  | 1110602.97    | 6321338.26 | Аналитический<br>метод                                 | 0.10  | Закрепление<br>отсутствует  |
| 9  | 1110602.28    | 6321339.18 | Аналитический<br>метод                                 | 0.10  | Закрепление<br>отсутствует  |
| 10   | 1110631.22    | 6321363.10 | Аналитический<br>метод                                 | 0.10  | Закрепление<br>отсутствует  |
| 11   | 1110683.40    | 6321300.50 | Аналитический<br>метод                                 | 0.10  | Закрепление<br>отсутствует  |
| 12   | 1110683.70    | 6321300.25 | Аналитический<br>метод                                 | 0.10  | Закрепление<br>отсутствует  |
| 13   | 1110684.20    | 6321300.14 | Аналитический<br>метод                                 | 0.10  | Закрепление<br>отсутствует  |
| 14   | 1110684.70    | 6321300.29 | Аналитический<br>метод                                 | 0.10  | Закрепление<br>отсутствует  |
| 15   | 1110684.81    | 6321300.37 | Аналитический<br>метод                                 | 0.10  | Закрепление<br>отсутствует  |
| 16   | 1110700.36    | 6321313.20 | Аналитический<br>метод                                 | 0.10  | Закрепление<br>отсутствует  |
| 17   | 1110715.92    | 6321326.05 | Аналитический<br>метод                                 | 0.10  | Закрепление<br>отсутствует  |
| 18   | 1110716.83    | 6321324.95 | Аналитический<br>метод                                 | 0.10  | Закрепление<br>отсутствует  |
| 19   | 1110717.20    | 6321324.63 | Аналитический<br>метод                                 | 0.10  | Закрепление<br>отсутствует  |
| 20   | 1110717.68    | 6321324.53 | Аналитический<br>метод                                 | 0.10  | Закрепление<br>отсутствует  |
| 21   | 1110718.19    | 6321324.68 | Аналитический<br>метод                                 | 0.10  | Закрепление<br>отсутствует  |
| 22   | 1110718.48    | 6321324.96 | Аналитический<br>метод                                 | 0.10  | Закрепление<br>отсутствует  |

| 2. Сведения о характерных точках границ объекта |               |            |  |   |   |
|---|---------------|------------|--|---|---|
| Обозначение<br>характерных точек<br>границ      | Координаты, м |            | Метод<br>определения<br>координат<br>характерной точки | Средняя<br>квадратическая<br>погрешность<br>положения<br>характерной<br>точки (Mt), м | Описание<br>обозначения<br>точки на<br>местности (при<br>наличии) |
|   | X             | Y          |  |   |   |
| 1   | 2             | 3          | 4  | 5   | 6   |
| 23  | 1110718.64    | 6321325.34 | Аналитический<br>метод                                 | 0.10  | Закрепление<br>отсутствует  |
| 24  | 1110718.62    | 6321325.74 | Аналитический<br>метод                                 | 0.10  | Закрепление<br>отсутствует  |
| 25  | 1110718.42    | 6321326.16 | Аналитический<br>метод                                 | 0.10  | Закрепление<br>отсутствует  |
| 26  | 1110717.03    | 6321327.85 | Аналитический<br>метод                                 | 0.10  | Закрепление<br>отсутствует  |
| 27  | 1110716.70    | 6321328.18 | Аналитический<br>метод                                 | 0.10  | Закрепление<br>отсутствует  |
| 28  | 1110716.37    | 6321328.37 | Аналитический<br>метод                                 | 0.10  | Закрепление<br>отсутствует  |
| 29  | 1110715.91    | 6321328.40 | Аналитический<br>метод                                 | 0.10  | Закрепление<br>отсутствует  |
| 30  | 1110715.41    | 6321328.23 | Аналитический<br>метод                                 | 0.10  | Закрепление<br>отсутствует  |
| 31  | 1110684.30    | 6321302.54 | Аналитический<br>метод                                 | 0.10  | Закрепление<br>отсутствует  |
| 32  | 1110632.12    | 6321365.14 | Аналитический<br>метод                                 | 0.10  | Закрепление<br>отсутствует  |
| 33  | 1110631.82    | 6321365.38 | Аналитический<br>метод                                 | 0.10  | Закрепление<br>отсутствует  |
| 34  | 1110631.32    | 6321365.50 | Аналитический<br>метод                                 | 0.10  | Закрепление<br>отсутствует  |
| 35  | 1110630.82    | 6321365.35 | Аналитический<br>метод                                 | 0.10  | Закрепление<br>отсутствует  |
| 36  | 1110630.71    | 6321365.27 | Аналитический<br>метод                                 | 0.10  | Закрепление<br>отсутствует  |
| 37  | 1110601.07    | 6321340.78 | Аналитический<br>метод                                 | 0.10  | Закрепление<br>отсутствует  |
| 38  | 1110600.19    | 6321341.95 | Аналитический<br>метод                                 | 0.10  | Закрепление<br>отсутствует  |
| 39  | 1110582.01    | 6321364.13 | Аналитический<br>метод                                 | 0.10  | Закрепление<br>отсутствует  |
| 40  | 1110579.84    | 6321366.88 | Аналитический<br>метод                                 | 0.10  | Закрепление<br>отсутствует  |
| 41  | 1110579.97    | 6321367.69 | Аналитический<br>метод                                 | 0.10  | Закрепление<br>отсутствует  |
| 42  | 1110586.40    | 6321374.29 | Аналитический<br>метод                                 | 0.10  | Закрепление<br>отсутствует  |
| 43  | 1110587.41    | 6321378.03 | Аналитический<br>метод                                 | 0.10  | Закрепление<br>отсутствует  |
| 44  | 1110627.61    | 6321411.97 | Аналитический<br>метод                                 | 0.10  | Закрепление<br>отсутствует  |
| 45  | 1110650.82    | 6321431.64 | Аналитический<br>метод                                 | 0.10  | Закрепление<br>отсутствует  |
| 46  | 1110672.82    | 6321447.17 | Аналитический<br>метод                                 | 0.10  | Закрепление<br>отсутствует  |
| 47  | 1110692.63    | 6321458.44 | Аналитический<br>метод                                 | 0.10  | Закрепление<br>отсутствует  |

| 2. Сведения о характерных точках границ объекта |               |            |  |   |   |
|---|---------------|------------|--|---|---|
| Обозначение<br>характерных точек<br>границ      | Координаты, м |            | Метод<br>определения<br>координат<br>характерной точки | Средняя<br>квадратическая<br>погрешность<br>положения<br>характерной<br>точки (Mt), м | Описание<br>обозначения<br>точки на<br>местности (при<br>наличии) |
|   | X             | Y          |  |   |   |
| 1   | 2             | 3          | 4  | 5   | 6   |
| 48  | 1110694.41    | 6321459.30 | Аналитический метод                                    | 0.10  | Закрепление отсутствует   |
| 49  | 1110717.14    | 6321470.30 | Аналитический метод                                    | 0.10  | Закрепление отсутствует   |
| 50  | 1110732.28    | 6321477.38 | Аналитический метод                                    | 0.10  | Закрепление отсутствует   |
| 51  | 1110760.18    | 6321489.86 | Аналитический метод                                    | 0.10  | Закрепление отсутствует   |
| 52  | 1110839.97    | 6321524.19 | Аналитический метод                                    | 0.10  | Закрепление отсутствует   |
| 53  | 1110838.58    | 6321527.45 | Аналитический метод                                    | 0.10  | Закрепление отсутствует   |
| 54  | 1110758.74    | 6321493.07 | Аналитический метод                                    | 0.10  | Закрепление отсутствует   |
| 55  | 1110730.82    | 6321480.58 | Аналитический метод                                    | 0.10  | Закрепление отсутствует   |
| 56  | 1110715.63    | 6321473.48 | Аналитический метод                                    | 0.10  | Закрепление отсутствует   |
| 57  | 1110708.16    | 6321469.86 | Аналитический метод                                    | 0.10  | Закрепление отсутствует   |
| 58  | 1110690.99    | 6321461.56 | Аналитический метод                                    | 0.10  | Закрепление отсутствует   |
| 59  | 1110670.94    | 6321450.15 | Аналитический метод                                    | 0.10  | Закрепление отсутствует   |
| 60  | 1110648.66    | 6321434.42 | Аналитический метод                                    | 0.10  | Закрепление отсутствует   |
| 61  | 1110625.33    | 6321414.66 | Аналитический метод                                    | 0.10  | Закрепление отсутствует   |
| 62  | 1110585.12    | 6321380.76 | Аналитический метод                                    | 0.10  | Закрепление отсутствует   |
| 63  | 1110580.84    | 6321380.04 | Аналитический метод                                    | 0.10  | Закрепление отсутствует   |
| 64  | 1110573.42    | 6321374.85 | Аналитический метод                                    | 0.10  | Закрепление отсутствует   |
| 65  | 1110572.67    | 6321374.99 | Аналитический метод                                    | 0.10  | Закрепление отсутствует   |
| 66  | 1110571.63    | 6321375.74 | Аналитический метод                                    | 0.10  | Закрепление отсутствует   |
| 67  | 1110570.19    | 6321377.03 | Аналитический метод                                    | 0.10  | Закрепление отсутствует   |
| 68  | 1110568.72    | 6321377.19 | Аналитический метод                                    | 0.10  | Закрепление отсутствует   |
| 69  | 1110566.71    | 6321376.79 | Аналитический метод                                    | 0.10  | Закрепление отсутствует   |
| 70  | 1110532.10    | 6321355.19 | Аналитический метод                                    | 0.10  | Закрепление отсутствует   |
| 71  | 1110474.59    | 6321318.17 | Аналитический метод                                    | 0.10  | Закрепление отсутствует   |
| 72  | 1110446.54    | 6321300.12 | Аналитический метод                                    | 0.10  | Закрепление отсутствует   |

| 2. Сведения о характерных точках границ объекта |               |            |  |   |   |
|---|---------------|------------|--|---|---|
| Обозначение<br>характерных точек<br>границ      | Координаты, м |            | Метод<br>определения<br>координат<br>характерной точки | Средняя<br>квадратическая<br>погрешность<br>положения<br>характерной<br>точки (Mt), м | Описание<br>обозначения<br>точки на<br>местности (при<br>наличии) |
|   | X             | Y          |  |   |   |
| 1   | 2             | 3          | 4  | 5   | 6   |
| 73  | 1110443.60    | 6321297.91 | Аналитический метод                                    | 0.10  | Закрепление отсутствует   |
| 74  | 1110418.82    | 6321276.76 | Аналитический метод                                    | 0.10  | Закрепление отсутствует   |
| 75  | 1110417.34    | 6321278.54 | Аналитический метод                                    | 0.10  | Закрепление отсутствует   |
| 76  | 1110384.64    | 6321251.31 | Аналитический метод                                    | 0.10  | Закрепление отсутствует   |
| 77  | 1110293.85    | 6321174.03 | Аналитический метод                                    | 0.10  | Закрепление отсутствует   |
| 78  | 1110286.09    | 6321167.88 | Аналитический метод                                    | 0.10  | Закрепление отсутствует   |
| 79  | 1110284.64    | 6321166.00 | Аналитический метод                                    | 0.10  | Закрепление отсутствует   |
| 80  | 1110280.70    | 6321170.79 | Аналитический метод                                    | 0.10  | Закрепление отсутствует   |
| 81  | 1110266.12    | 6321160.57 | Аналитический метод                                    | 0.10  | Закрепление отсутствует   |
| 82  | 1110253.12    | 6321148.06 | Аналитический метод                                    | 0.10  | Закрепление отсутствует   |
| 83  | 1110258.21    | 6321145.66 | Аналитический метод                                    | 0.10  | Закрепление отсутствует   |
| 84  | 1110262.40    | 6321140.69 | Аналитический метод                                    | 0.10  | Закрепление отсутствует   |
| 85  | 1110267.08    | 6321138.39 | Аналитический метод                                    | 0.10  | Закрепление отсутствует   |
| 86  | 1110269.55    | 6321137.52 | Аналитический метод                                    | 0.10  | Закрепление отсутствует   |
| 87  | 1110270.22    | 6321136.77 | Аналитический метод                                    | 0.10  | Закрепление отсутствует   |
| 88  | 1110272.38    | 6321135.40 | Аналитический метод                                    | 0.10  | Закрепление отсутствует   |
| 89  | 1110276.63    | 6321131.43 | Аналитический метод                                    | 0.10  | Закрепление отсутствует   |
| 90  | 1110284.72    | 6321123.89 | Аналитический метод                                    | 0.10  | Закрепление отсутствует   |
| 91  | 1110286.74    | 6321123.54 | Аналитический метод                                    | 0.10  | Закрепление отсутствует   |
| 92  | 1110288.99    | 6321124.30 | Аналитический метод                                    | 0.10  | Закрепление отсутствует   |
| 93  | 1110298.70    | 6321130.08 | Аналитический метод                                    | 0.10  | Закрепление отсутствует   |
| 94  | 1110310.34    | 6321139.94 | Аналитический метод                                    | 0.10  | Закрепление отсутствует   |
| 95  | 1110317.61    | 6321131.98 | Аналитический метод                                    | 0.10  | Закрепление отсутствует   |
| 96  | 1110332.55    | 6321113.58 | Аналитический метод                                    | 0.10  | Закрепление отсутствует   |
| 97  | 1110335.44    | 6321111.86 | Аналитический метод                                    | 0.10  | Закрепление отсутствует   |

## 2. Сведения о характерных точках границ объекта

| Обозначение<br>характерных точек<br>границ | Координаты, м |            | Метод<br>определения<br>координат<br>характерной точки | Средняя<br>квадратическая<br>погрешность<br>положения<br>характерной<br>точки (Mt), м | Описание<br>обозначения<br>точки на<br>местности (при<br>наличии) |
|--|---------------|------------|--|---|---|
|  | X             | Y          |  |   |   |
| 1  | 2             | 3          | 4  | 5   | 6   |
| 98   | 1110337.43    | 6321111.35 | Аналитический<br>метод                                 | 0.10  | Закрепление<br>отсутствует  |
| 99   | 1110338.82    | 6321111.30 | Аналитический<br>метод                                 | 0.10  | Закрепление<br>отсутствует  |
| 1  | 1110340.25    | 6321109.54 | Аналитический<br>метод                                 | 0.10  | Закрепление<br>отсутствует  |

## 3. Сведения о характерных точках части (частей) границы объекта

| Обозначение<br>характерных точек<br>части границы | Координаты, м |   | Метод<br>определения<br>координат<br>характерной точки | Средняя<br>квадратическая<br>погрешность<br>положения<br>характерной<br>точки (Mt), м | Описание<br>обозначения<br>точки на<br>местности (при<br>наличии) |
|---|---------------|---|--|---|---|
|   | X             | Y |  |   |   |
| 1   | 2             | 3 | 4  | 5   | 6   |
| -   | -             | - | -  | -   | -   |

### Раздел 3

#### Сведения о местоположении измененных (уточненных) границ объекта

1. Система координат -

2. Сведения о характерных точках границ объекта

| Обозначение<br>характерных<br>точек границ | Существующие<br>координаты, м |   | Измененные<br>(уточненные)<br>координаты, м |   | Метод<br>определения<br>координат<br>характерной<br>точки | Средняя<br>квадратическая<br>погрешность<br>положения<br>характерной<br>точки (Mt), м | Описание<br>обозначения<br>точки на<br>местности<br>(при<br>наличии) |
|--|-------------------------------|---|---|---|---|---|--|
|  | X                             | Y | X   | Y |   |   |  |
| 1  | 2                             | 3 | 4   | 5 | 6   | 7   | 8  |
| -  | -                             | - | -   | - | -   | -   |  |


3. Сведения о характерных точках части (частей) границы объекта

| Обозначение<br>характерных<br>точек части<br>границы | Существующие<br>координаты, м |   | Измененные<br>(уточненные)<br>координаты, м |   | Метод<br>определения<br>координат<br>характерной<br>точки | Средняя<br>квадратическая<br>погрешность<br>положения<br>характерной<br>точки (Mt), м | Описание<br>обозначения<br>точки на<br>местности<br>(при<br>наличии) |
|--|-------------------------------|---|---|---|---|---|--|
|  | X                             | Y | X   | Y |   |   |  |
| 1  | 2                             | 3 | 4   | 5 | 6   | 7   | 8  |
| -  | -                             | - | -   | - | -   | -   |  |

# Схема расположения границ публичного сервитута

Объект: Тупик железнодорожный с рампами для ремонтно-восстановительного поезда в районе ст. Инта-1 для КС-6 "Интинская"

Обзорный план.

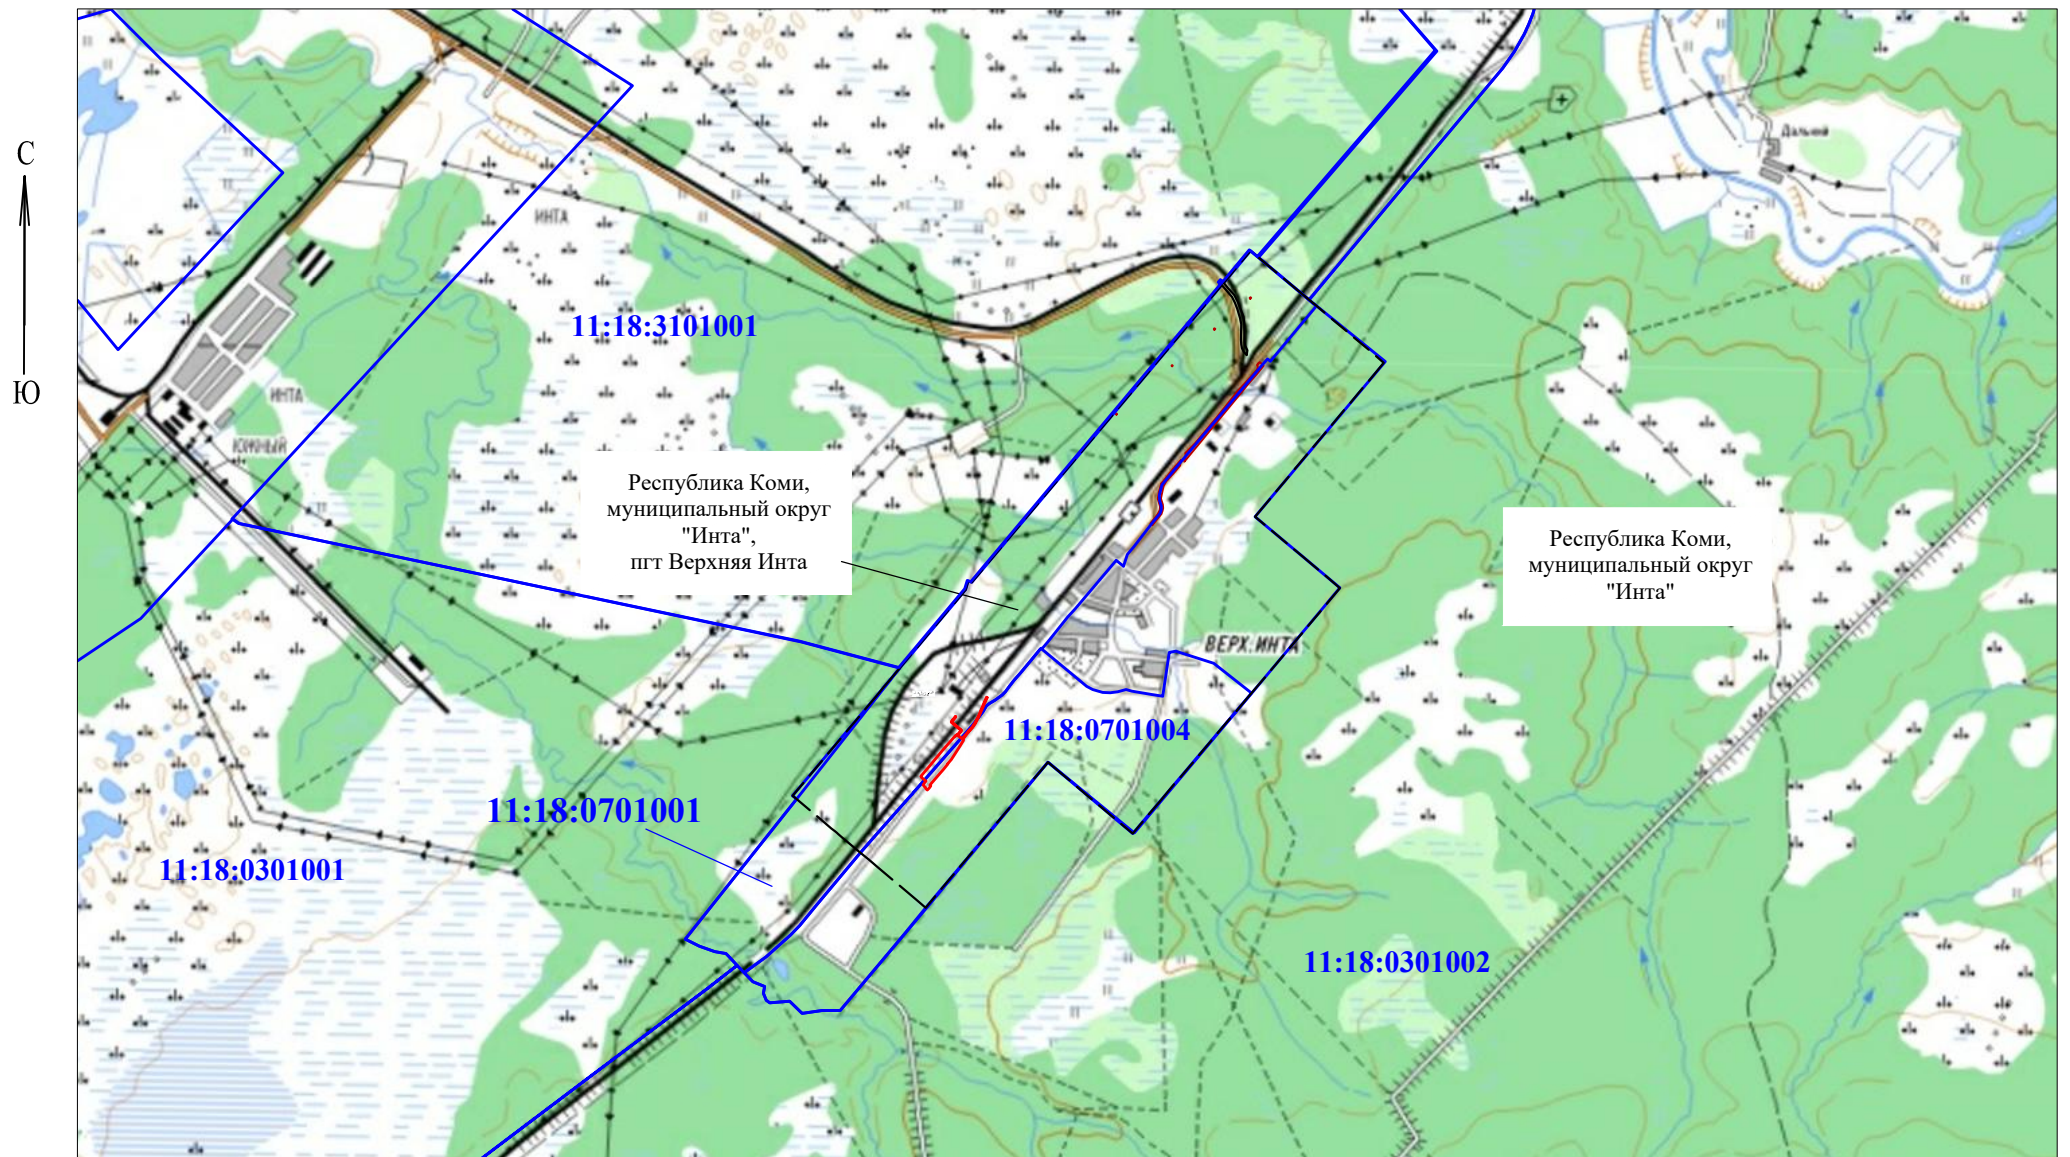

Масштаб 1:50 000

Условные обозначения:

11:18:0701001 - номер кадастрового квартала по сведениям ЕГРН

— - проектные границы публичного сервитута

— - граница кадастрового квартала по сведениям ЕГРН

--- - граница административно-территориальных делений

Кадастровый инженер

Дата: 14.02.2024



Колядин М.Ю.




# Схема расположения границ публичного сервитута

Объект: Тупик железнодорожный с рампами для ремонтно-восстановительного поезда в районе ст. Инта-1 для КС-6 "Интинская"

СК: МСК 11(зона 6)

С  
Ю

Республика Коми, муниципальный округ "Инта", пгт Верхняя Инта

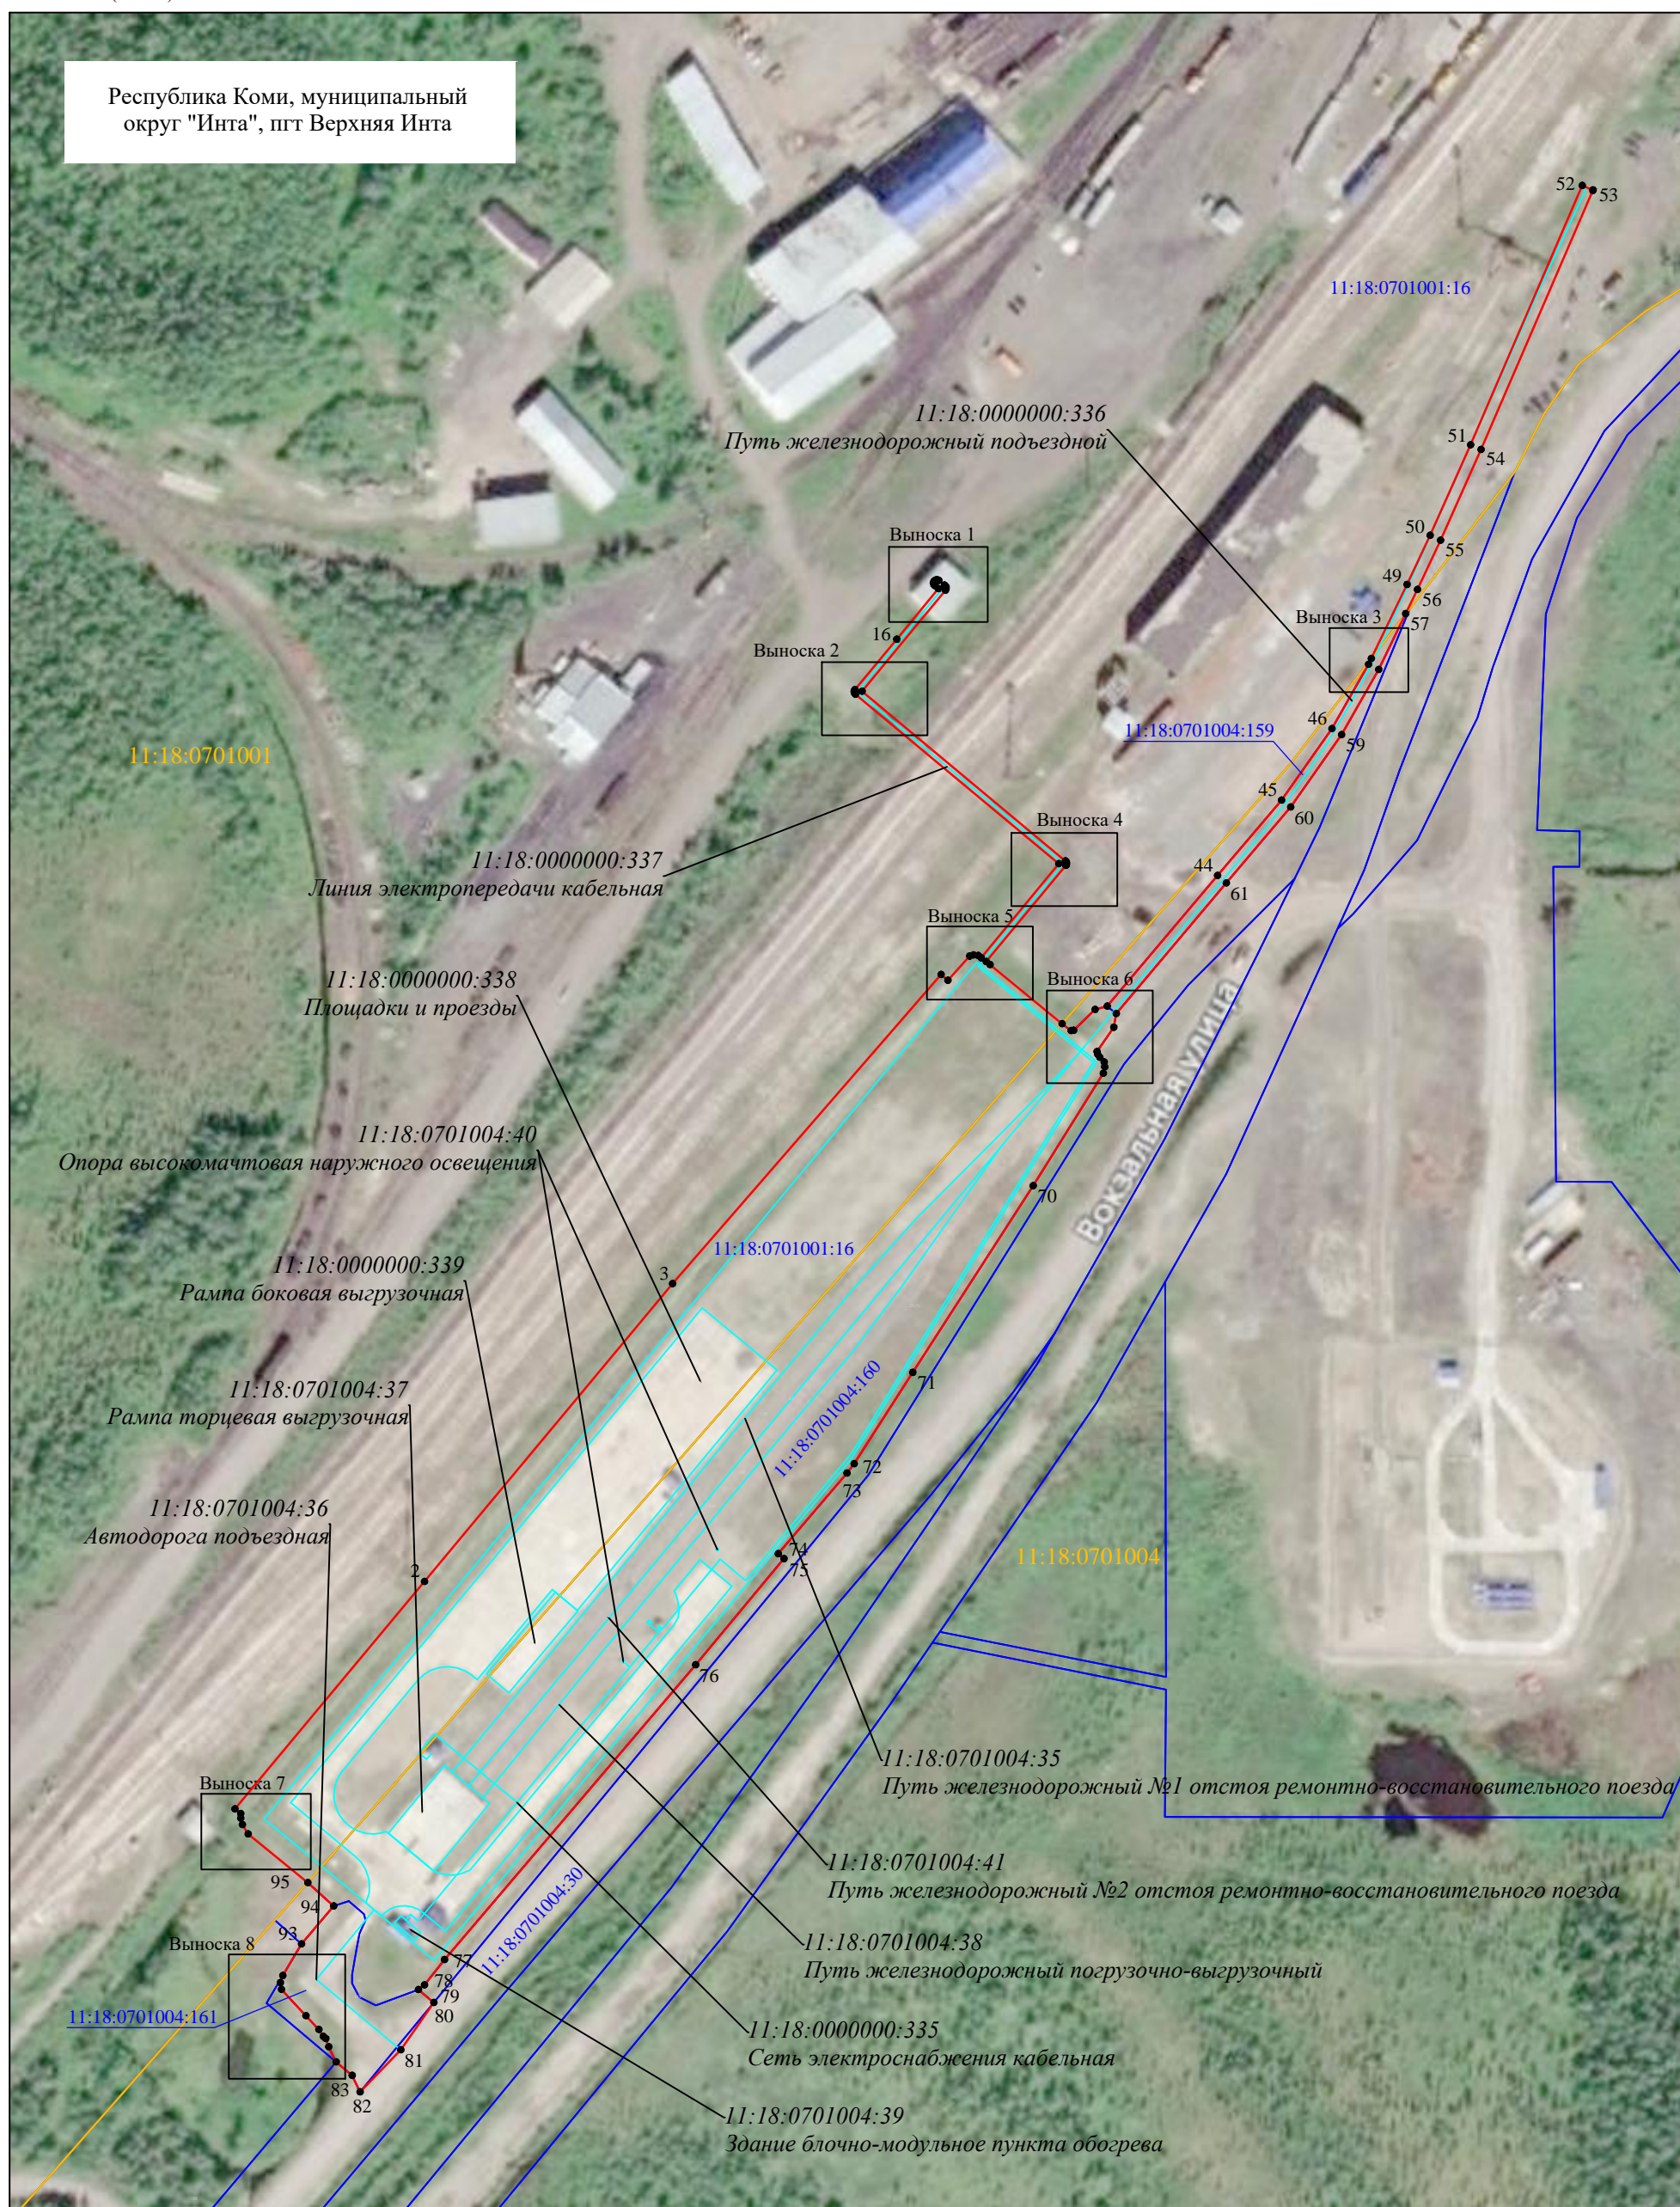

Масштаб 1:2000

Условные обозначения:

11:18:0701004:39 -кадастровый номер земельного участка по сведениям ЕГРН, входящего в проектные границы публичного сервитута

11:18:0701004:36 -кадастровый номер объекта капитального строительства по сведениям ЕГРН, входящего в проектные границы публичного сервитута

11:18:0701004 -номер кадастрового квартала по сведениям ЕГРН

— границы кадастровых кварталов по данным ЕГРН

— проектные границы публичного сервитута

— контур объекта капитального строительства по сведениям ЕГРН

— граница земельного участка по сведениям ЕГРН

• 1 -характерная точка проектной границы публичного сервитута

Дата: 14.02.2024

Кадастровый инженер

Колядин М.Ю.




# Схема расположения границ публичного сервитута

Объект: Тупик железнодорожный с рампами для ремонтно-восстановительного поезда в районе ст. Инта-1 для КС-6 "Интинская"




Выноска 1

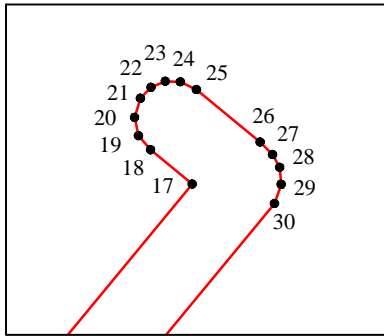


Масштаб 1:200

Выноска 2

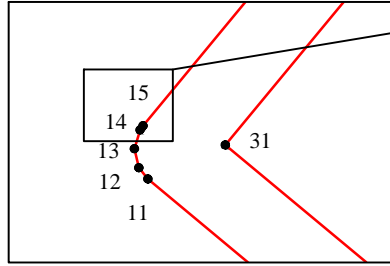


Масштаб 1:200

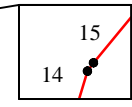


Масштаб 1:100

Выноска 3

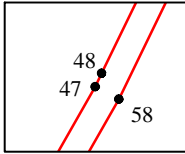


Масштаб 1:1000

Выноска 4

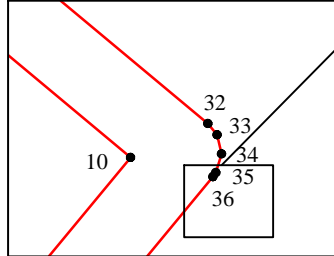


Масштаб 1:200

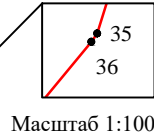


Масштаб 1:100

Выноска 5

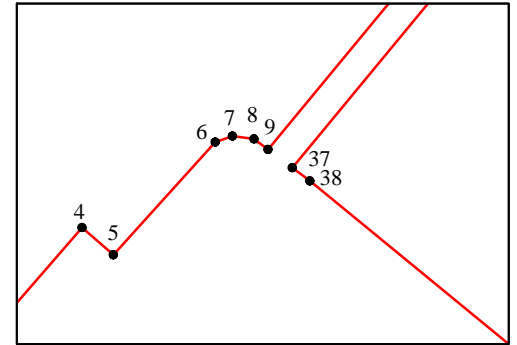


Масштаб 1:500

Выноска 6

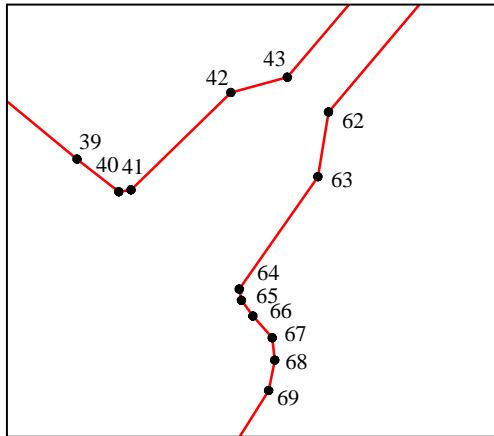


Масштаб 1:500

Выноска 7

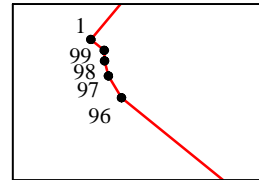

Масштаб 1:1000

Выноска 8

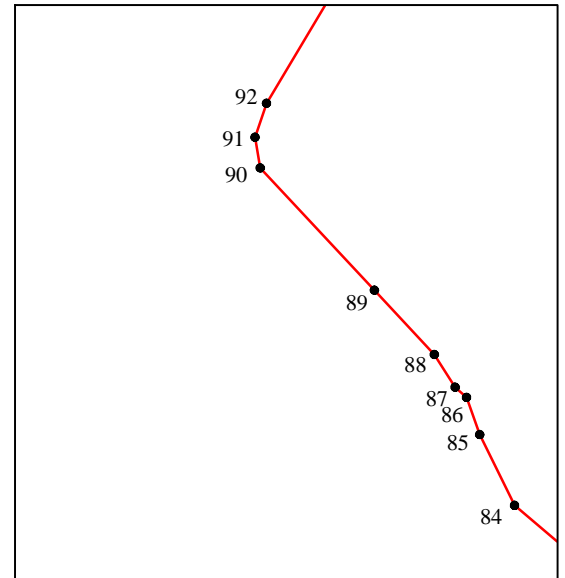

Масштаб 1:500

Кадастровый инженер  
Дата: 14.02.2024



Колядин М.Ю.