«ИНТА» КАР КЫТШЛÖН
МУНИЦИПАЛЬНÖЙ ЮКÖНСА
АДМИНИСТРАЦИЯ

АДМИНИСТРАЦИЯ
МУНИЦИПАЛЬНОГО ОБРАЗОВАНИЯ
ГОРОДСКОГО ОКРУГА «ИНТА»

ШУÖМ
ПОСТАНОВЛЕНИЕ

17 января 2024 года № 1/24

Республика Коми, г. Инта

Об установлении публичного сервитута

Руководствуясь статьей 23, главой V.7 Земельного кодекса Российской Федерации, на основании заявления представителя Общества с ограниченной ответственностью «Энергопроект Центр» Игнатьевой Анны Игоревны от 22.12.2023 № 25298, действующей на основании доверенности от 26.10.2023 № 96-23 в интересах Публичного акционерного общества «Россети Северо-Запад», администрация муниципального образования городского округа «Инта» ПОСТАНОВЛЯЕТ:

1. Утвердить границы публичного сервитута в целях строительства и эксплуатации объекта электросетевого хозяйства местного значения - участка ЛЭП 6 кВ от ТП 6/04 кВ № 508 до опоры 6/8 ВЛ 6 кВ № 4, строительство которого ведется в рамках титула «Реконструкция (вынос) ВЛ 6 кВ № 18, ВЛ 6 кВ № 4, ВЛ 6 кВ № 10, ВЛ 6 кВ № 1 с установкой ячейки КСО в г. Инте Республики Коми (Т Плюс Коми ф-л Дог. № ОЗУ-000062В/21 от 28.02.23) (ВЛ 6 кВ - 2,51 км, яч. КСО – 1 шт)», площадью 15476 кв.м, местоположение: Российская Федерация, Республика Коми, МОГО «Инта», г. Инта, согласно приложению к настоящему постановлению.

2. Установить публичный сервитут сроком на 49 лет для строительства и эксплуатации объекта электросетевого хозяйства местного значения - участка ЛЭП 6 кВ от ТП 6/04 кВ № 508 до опоры 6/8 ВЛ 6 кВ № 4, строительство которого ведется в рамках титула «Реконструкция (вынос) ВЛ 6 кВ № 18, ВЛ 6 кВ № 4, ВЛ 6 кВ № 10, ВЛ 6 кВ № 1 с установкой ячейки КСО в г. Инте Республики Коми (Т Плюс Коми ф-л Дог. № ОЗУ-000062В/21 от 28.02.23) (ВЛ 6 кВ - 2,51 км, яч. КСО - 1шт)», площадью 15476 кв.м, местоположение: Российская Федерация, Республика Коми, МОГО «Инта», г. Инта, в отношении земельных участков:

2.1. Земельного участка с кадастровым номером 11:18:0000000:20 (обособленный участок 11:18:0601005:3), местоположение установлено относительно ориентира, расположенного в границах участка. Ориентир энергетический производственно-технологический комплекс. Почтовый адрес ориентира: Респ. Коми, г. Инта;

2.2. Земельного участка с кадастровым номером 11:18:0601006:17, местоположение установлено относительно ориентира, расположенного за пределами участка. Ориентир

жилой дом. Участок находится примерно в 5 метрах, по направлению на север от ориентира. Почтовый адрес ориентира: Респ. Коми, г. Инта, ул. Спортивная, 56;

2.3. Земельного участка с кадастровым номером 11:18:0000000:111 (обособленный участок 11:18:0601006:44), местоположение установлено относительно ориентира, расположенного в границах участка. Ориентир: электросетевой комплекс «Сети 6 кВ от ПС 35/6 кВ «Восточная». Почтовый адрес ориентира: Респ. Коми, г. Инта.

3. Обладателем публичного сервитута является Публичное акционерное общество «Россети Северо-Запад» (ИНН 7802312751, ОГРН 1047855175785). Почтовый адрес: 196247, город Санкт-Петербург, площадь Конституции, дом 3, литер. А, помещение 16Н.

4. Плата за публичный сервитут и порядок ее внесения устанавливается в соответствии со статьей 39.46 Земельного кодекса Российской Федерации.

5. ПАО «Россети Северо – Запад» после прекращения действия публичного сервитута привести в установленном законом порядке земельные участки с кадастровыми номерами: 11:18:0000000:20, 11:18:0601006:17, 11:18:0000000:111 в состояние, пригодное для использования его в соответствии с видом разрешенного использования.

6. Настоящее постановление вступает в силу со дня подписания.

Глава городского округа «Инта» –
руководитель администрации В.А. Киселёв

Приложение
к постановлению
администрации МОГО «Инта»
от «17» января 2024 г. № 1/24

ГРАФИЧЕСКОЕ ОПИСАНИЕ

местоположения границ населенных пунктов, территориальных зон,
особо охраняемых природных территорий,
зон с особыми условиями использования территории

Публичный сервитут в целях строительства и эксплуатации объекта электросетевого хозяйства местного значения - участка ЛЭП 6 кВ от ТП 6/04 кВ №508 до опоры 6/8 ВЛ 6 кВ №4, строительство которого ведется в рамках титула «Реконструкция (вынос) ВЛ 6 кВ №18, ВЛ 6 кВ №4, ВЛ 6 кВ №10, ВЛ 6 кВ №1 с установкой ячейки КСО в г. Инте Республики Коми (Т Плюс Коми ф-л Дог. №ОЗУ-000062В/21 от 28.02.23) (ВЛ 6 кВ - 2,51 км, яч. КСО - 1шт)»
(наименование объекта, местоположение границ которого описано (далее - объект)

Раздел 1

Сведения об объекте		
№ п/п	Характеристики объекта	Описание характеристик
1	2	3
1	Местоположение объекта	Российская Федерация, Республика КОМИ, МОГО "Инта", г. Инта
2	Площадь объекта +/- величина погрешности определения площади (Р+/- Дельта Р)	15476 кв.м ± 41 кв.м
3	Иные характеристики объекта	Публичный сервитут в целях строительства и эксплуатации объекта электросетевого хозяйства местного значения - участка ЛЭП 6 кВ от ТП 6/04 кВ №508 до опоры 6/8 ВЛ 6 кВ №4, строительство которого ведется в рамках титула «Реконструкция (вынос) ВЛ 6 кВ №18, ВЛ 6 кВ №4, ВЛ 6 кВ №10, ВЛ 6 кВ №1 с установкой ячейки КСО в г. Инте Республики Коми (Т Плюс Коми ф-л Дог. №ОЗУ-000062В/21 от 28.02.23) (ВЛ 6 кВ - 2,51 км, яч. КСО - 1шт)» сроком на 49 лет в интересах ПАО "Россети Северо-Запад", ИНН 7802312751, ОГРН 1047855175785, почтовый адрес: Россия, 196247, г. Санкт-Петербург, площадь Конституции, д. 3 лит. А, помещение 16Н, адрес электронной почты: komi@rosseti-sz.ru, тел. 8 (8212) 44-52-80

Раздел 2

Сведения о местоположении границ объекта					
1. Система координат МСК-11, зона 6					
2. Сведения о характерных точках границ объекта					
Обозначение характерных точек границ	Координаты, м		Метод определения координат характерной точки	Средняя квадратическая погрешность положения характерной точки (M_t), м	Описание обозначения точки на местности (при наличии)
	X	Y			
1	2	3	4	5	6
1	1118609.17	6315343.37	Метод спутниковых геодезических измерений (определений)	0.10	Закрепление отсутствует
2	1118600.66	6315489.79	Метод спутниковых геодезических измерений (определений)	0.10	Закрепление отсутствует
3	1118607.11	6315490.88	Метод спутниковых геодезических измерений (определений)	0.10	Закрепление отсутствует
4	1118591.73	6315755.32	Метод спутниковых геодезических измерений (определений)	0.10	Закрепление отсутствует
5	1118585.14	6315756.70	Метод спутниковых геодезических измерений (определений)	0.10	Закрепление отсутствует
6	1118565.06	6316101.89	Метод спутниковых геодезических измерений (определений)	0.10	Закрепление отсутствует
7	1118532.80	6316230.50	Метод спутниковых геодезических измерений (определений)	0.10	Закрепление отсутствует
8	1118537.92	6316236.82	Метод спутниковых геодезических измерений (определений)	0.10	Закрепление отсутствует
9	1118536.12	6316243.99	Метод спутниковых геодезических измерений (определений)	0.10	Закрепление отсутствует
10	1118504.64	6316254.25	Метод спутниковых геодезических измерений (определений)	0.10	Закрепление отсутствует
11	1118504.69	6316252.84	Метод спутниковых геодезических измерений (определений)	0.10	Закрепление отсутствует
12	1118448.30	6316271.04	Метод спутниковых геодезических измерений (определений)	0.10	Закрепление отсутствует
13	1118447.75	6316269.02	Метод спутниковых геодезических измерений (определений)	0.10	Закрепление отсутствует

14	1118443.91	6316270.08	Метод спутниковых геодезических измерений (определений)	0.10	Закрепление отсутствует
15	1118444.21	6316271.17	Метод спутниковых геодезических измерений (определений)	0.10	Закрепление отсутствует
16	1118436.83	6316270.67	Метод спутниковых геодезических измерений (определений)	0.10	Закрепление отсутствует
17	1118433.86	6316264.34	Метод спутниковых геодезических измерений (определений)	0.10	Закрепление отсутствует
18	1118440.97	6316254.51	Метод спутниковых геодезических измерений (определений)	0.10	Закрепление отсутствует
19	1118499.12	6316235.74	Метод спутниковых геодезических измерений (определений)	0.10	Закрепление отсутствует
20	1118499.11	6316233.97	Метод спутниковых геодезических измерений (определений)	0.10	Закрепление отсутствует
21	1118518.58	6316227.62	Метод спутниковых геодезических измерений (определений)	0.10	Закрепление отсутствует
22	1118519.34	6316224.58	Метод спутниковых геодезических измерений (определений)	0.10	Закрепление отсутствует
23	1118525.89	6316225.19	Метод спутниковых геодезических измерений (определений)	0.10	Закрепление отсутствует
24	1118533.42	6316195.16	Метод спутниковых геодезических измерений (определений)	0.10	Закрепление отсутствует
25	1118528.26	6316189.00	Метод спутниковых геодезических измерений (определений)	0.10	Закрепление отсутствует
26	1118550.67	6316099.68	Метод спутниковых геодезических измерений (определений)	0.10	Закрепление отсутствует
27	1118586.93	6315476.20	Метод спутниковых геодезических измерений (определений)	0.10	Закрепление отсутствует
28	1118593.42	6315476.52	Метод спутниковых геодезических измерений (определений)	0.10	Закрепление отсутствует
29	1118601.59	6315335.94	Метод спутниковых геодезических измерений (определений)	0.10	Закрепление отсутствует
1	1118609.17	6315343.37	Метод спутниковых геодезических измерений (определений)	0.10	Закрепление отсутствует

3. Сведения о характерных точках части (частей) границы объекта					
Обозначение характерных точек части границы	Координаты, м		Метод определения координат характерной точки	Средняя квадратическая погрешность положения характерной точки (M_t), м	Описание обозначения точки на местности (при наличии)
	X	Y			
1	2	3	4	5	6
–	–	–	–	–	–

ТЕКСТОВОЕ ОПИСАНИЕ

местоположения границ населенных пунктов, территориальных зон

Прохождение границы		Описание прохождения границы
от точки	до точки	
1	2	3
1	2	–
2	3	–
3	4	–
4	5	–
5	6	–
6	7	–
7	8	–
8	9	–
9	10	–
10	11	–
11	12	–
12	13	–
13	14	–
14	15	–
15	16	–
16	17	–
17	18	–
18	19	–
19	20	–
20	21	–
21	22	–
22	23	–
23	24	–
24	25	–
25	26	–
26	27	–
27	28	–
28	29	–
29	1	–

Схема расположения границ публичного сервитута

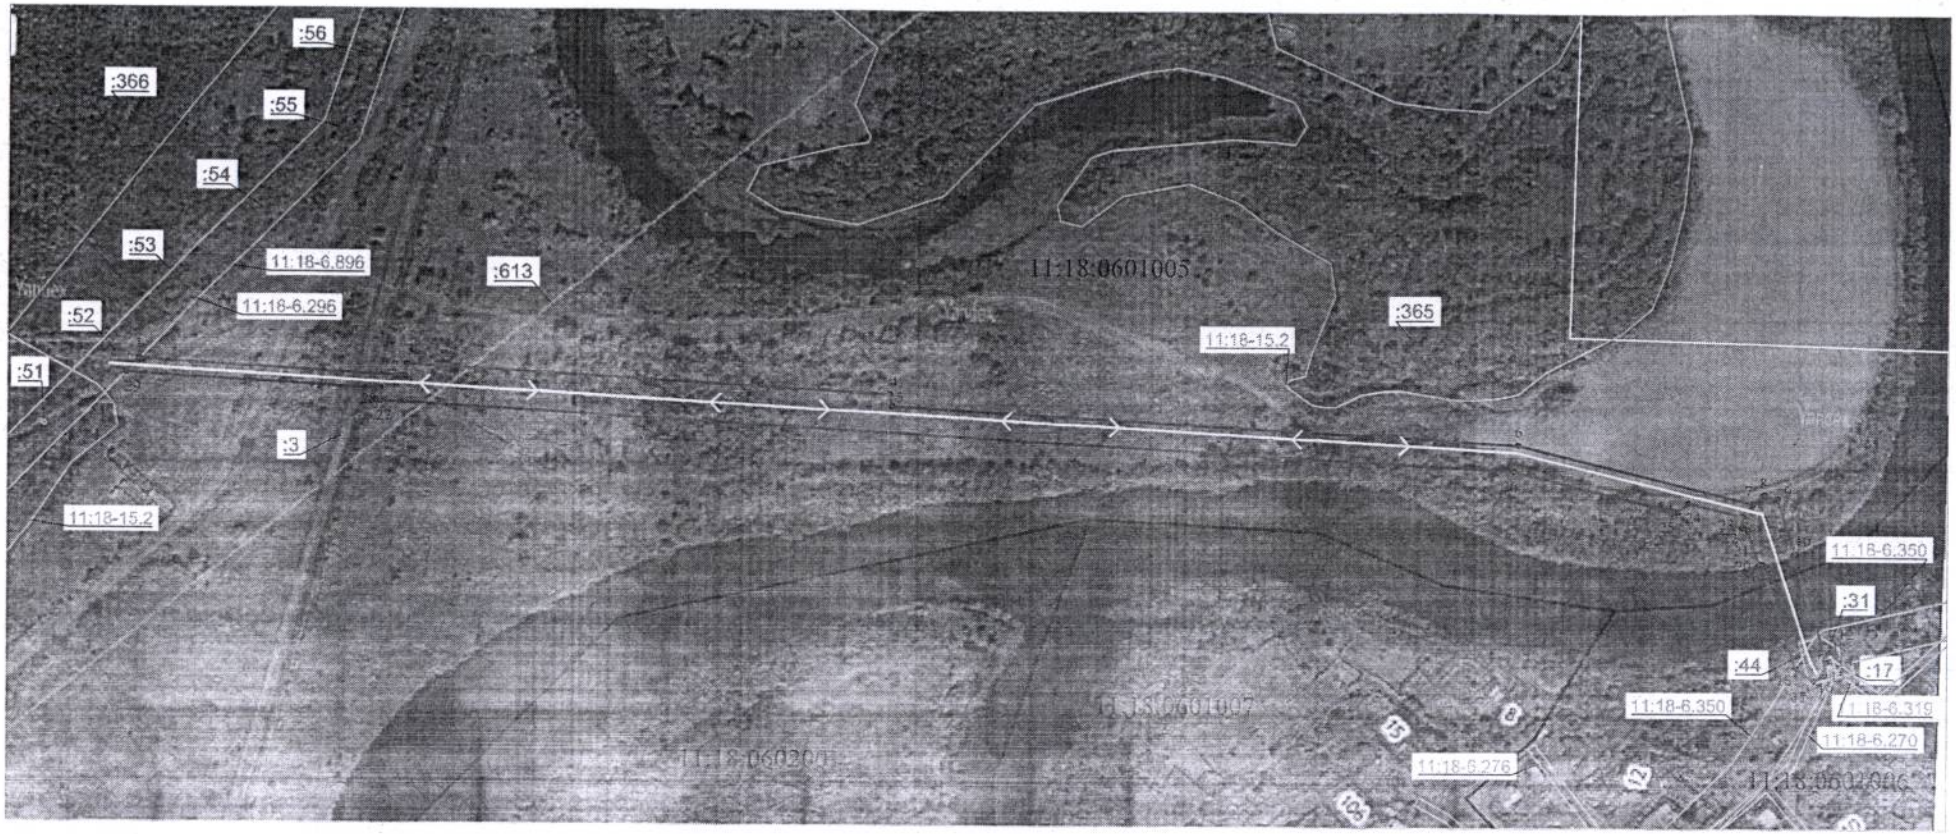

Масштаб 1:4000

Условные обозначения:

- проектные границы публичного сервитута
- 1 - характерные точки проектных границ публичного сервитута
- ось проектируемой ВЛ 6кВ
- ось проектируемого КЛ 6кВ
- границы земельных участков, сведения о котором содержатся в ЕГРН
- :44 - кадастровый номер земельного участка
- граница кадастрового квартала
- 11:18:0602001 - обозначение кадастрового квартала
- граница зоны территориальной или иной
- 11:18-6.350 - обозначение территориальной зоны или иной по сведениям ЕГРН