«ИНТА» КАР КЫТШЛÖН
МУНИЦИПАЛЬНÖЙ ЮКÖНСА
АДМИНИСТРАЦИЯ

АДМИНИСТРАЦИЯ
МУНИЦИПАЛЬНОГО ОБРАЗОВАНИЯ
ГОРОДСКОГО ОКРУГА «ИНТА»

ШУÖМ
ПОСТАНОВЛЕНИЕ

31 мая 2022 года № 5/815

Республика Коми, г. Инта

Об установлении публичного сервитута

Руководствуясь статьей 23, главой V.7 Земельного кодекса Российской Федерации, пунктами 3, 4 статьи 3.6 Федерального закона от 25.10.2001 № 137-ФЗ «О введении в действие Земельного кодекса Российской Федерации», на основании заявления представителя Общества с ограниченной ответственностью «Вологодские земельные ресурсы» Чистяковой Надежды Николаевны от 14.04.2022 № 7407, действующей на основании доверенности от 20.01.2022 № 175-22 в интересах Публичного акционерного общества «Россети Северо-Запад», администрация муниципального образования городского округа «Инта» ПОСТАНОВЛЯЕТ:

1. Утвердить границы публичного сервитута для размещения объекта электросетевого хозяйства «Здание ТП-546» площадью 804 кв.м., местоположение: Республика Коми, г. Инта, согласно приложению к настоящему постановлению.

2. Установить публичный сервитут сроком на 49 лет для размещения объекта электросетевого хозяйства «Здание ТП-546» площадью 804 кв.м., местоположение: Республика Коми, г. Инта, в отношении земельных участков:

2.1. Земельного участка с кадастровым номером 11:18:0602009:3, местоположение: установлено относительно ориентира, расположенного за пределами участка. Ориентир жилой дом. Участок находится примерно в 60 метрах по направлению на северо-запад от ориентира. Почтовый адрес ориентира: Республика коми, г. Инта, ул. Мира, дом 36;

2.2. Земельного участка с кадастровым номером 11:18:0608001:81, местоположение: Республика коми, г. Инта, ул. Мира, гаражный массив 2, блок № 5, гараж № 90;

2.3. Земельного участка с кадастровым номером 11:18:0608001:202, местоположение: установлено относительно ориентира, расположенного за пределами участка. Почтовый адрес ориентира: Республика коми, г. Инта, ул. Мира, гаражный массив 2, блок № 5, гараж № 93.

3. Обладателем публичного сервитута является Публичное акционерное общество «Россети Северо-Запад». ИНН 7802312751, ОГРН 1047855175785. Фактический адрес: Российская Федерация, Республика Коми, г. Сыктывкар, ул. Интернациональная, д. 94.

4. Плата за публичный сервитут не устанавливается.

5. ПАО «Россети Северо – Запад» после прекращения действия публичного сервитута привести в установленном законом порядке земельные участки с кадастровыми номерами 11:18:0602009:3, 11:18:0608001:81, 11:18:0608001:202 в состояние, пригодное для использования их в соответствии с видами разрешенного использования.

6. Настоящее постановление вступает в силу со дня подписания.

Глава городского округа «Инта» -
руководитель администрации В.А. Киселёв

Приложение
к постановлению
администрации МОГО «Инта»
от «31» мая 2022 г. № 5/815

ОПИСАНИЕ МЕСТОПОЛОЖЕНИЯ ГРАНИЦ

Публичный сервитут для размещения объекта электросетевого хозяйства «Здание ТП-546»
(наименование объекта, местоположение границ которого описано)

Раздел 1

Сведения об объекте		
№ п/п	Характеристика объекта	Описание характеристик
1	2	3
1	Местоположение объекта	Республика Коми, город Инта
2	Площадь объекта +/- величина погрешности определения площади (Р+/- Дельта Р)	804 кв.м ± 6 кв.м
3	Иные характеристики объекта	Публичный сервитут для размещения объекта электросетевого хозяйства «Здание ТП-546» на срок 49 лет, обладатель публичного сервитута – ПАО «Россети Северо-Запад», Российская Федерация, Республика Коми, г. Сыктывкар, ул. Интернациональная, д. 94, ИНН 7802312751. ОГРН – 1047855175785, адрес электронной почты – post@komienergo.ru.

Раздел 2

Сведения о местоположении границ объекта					
1. Система координат МСК-11, зона 6					
2. Сведения о характерных точках границ объекта					
Обозначение характерных точек границ	Координаты, м		Метод определения координат характерной точки	Средняя квадратическая погрешность положения характерной точки (M_t), м	Описание обозначения точки на местности (при наличии)
	X	Y			
1	2	3	4	5	6
1	1117338.68	6312425.12	Метод спутниковых геодезических измерений (определений)	0.10	–
2	1117354.89	6312451.07	Метод спутниковых геодезических измерений (определений)	0.10	–
3	1117332.59	6312465.00	Метод спутниковых геодезических измерений (определений)	0.10	–
4	1117316.38	6312439.05	Метод спутниковых геодезических измерений (определений)	0.10	–
1	1117338.68	6312425.12	Метод спутниковых геодезических измерений (определений)	0.10	–
3. Сведения о характерных точках части (частей) границы объекта					
Обозначение характерных точек части границы	Координаты, м		Метод определения координат характерной точки	Средняя квадратическая погрешность положения характерной точки (M_t), м	Описание обозначения точки на местности (при наличии)
	X	Y			
1	2	3	4	5	6
–	–	–	–	–	–

Схема расположения границ публичного сервитута объекта

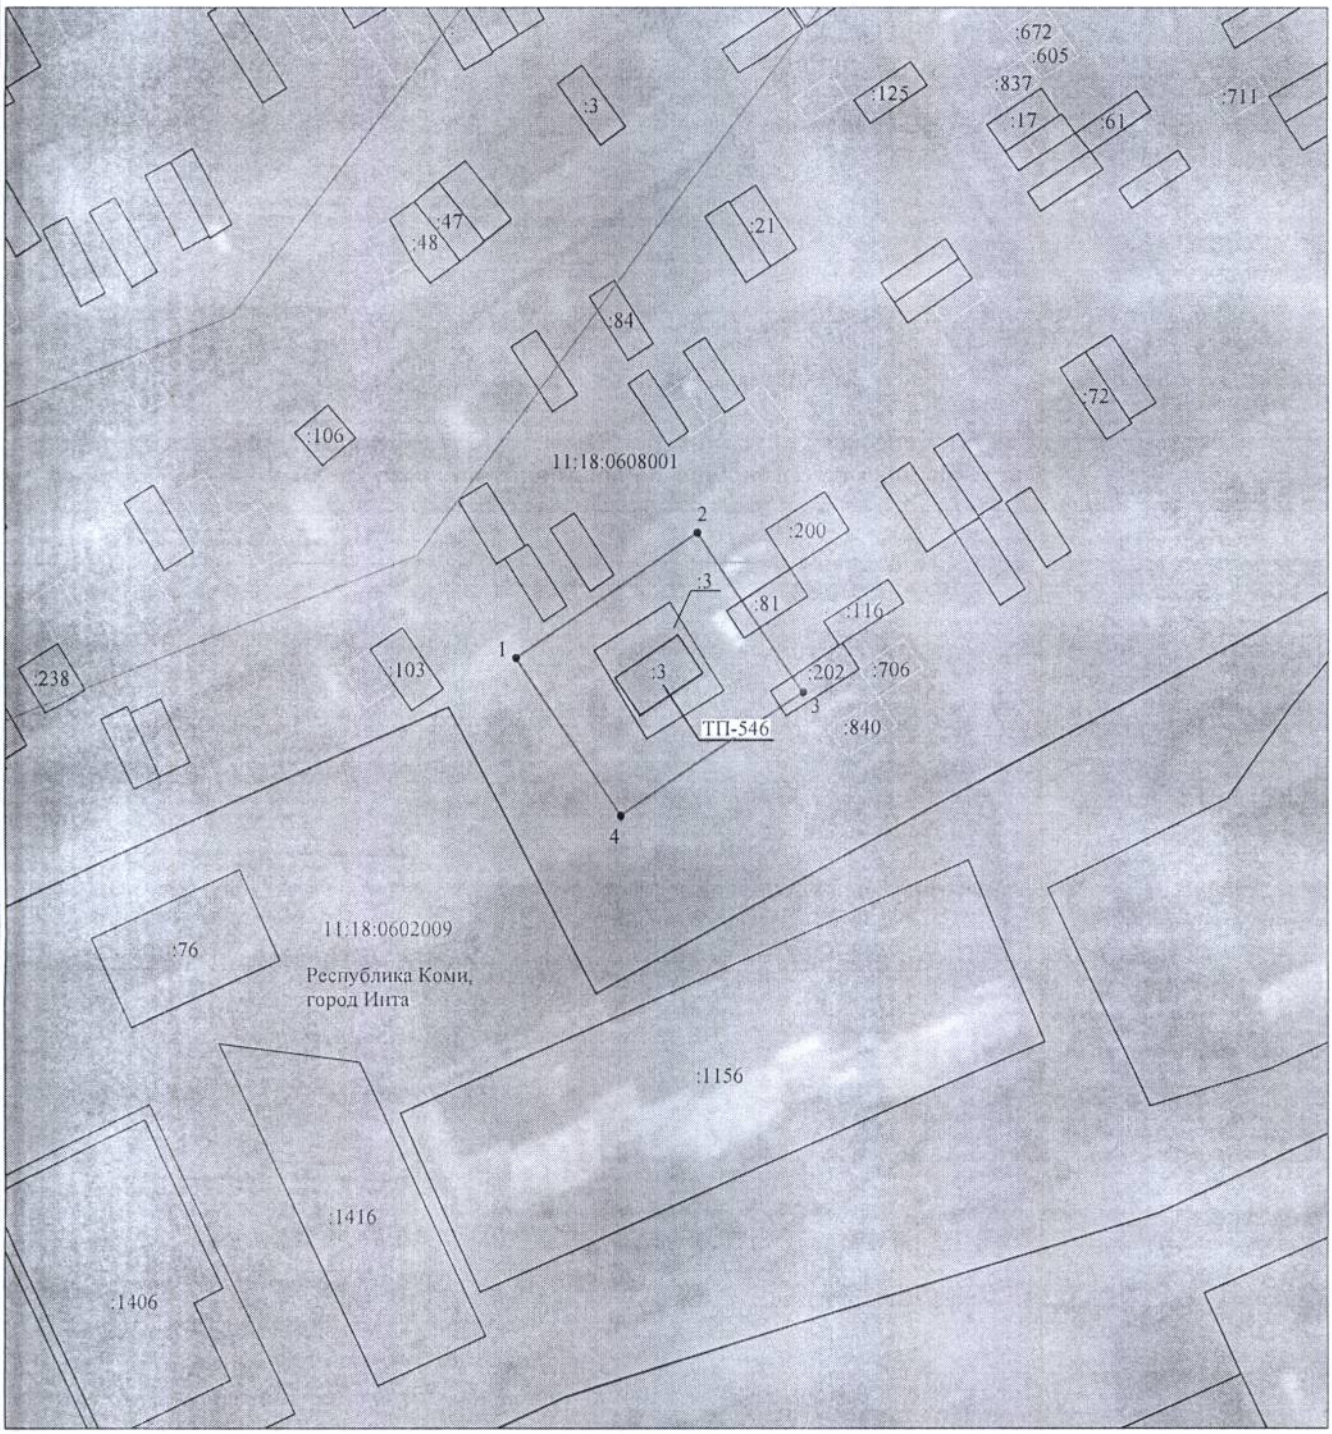

Масштаб 1:1000

Используемые условные знаки и обозначения:

№1	- номер опоры
	- граница публичного сервитута
	- граница кадастрового деления
	- граница населенного пункта
	- граница земельного участка, имеющегося в ЕГРН
	- граница ОКС, имеющаяся в ЕГРН
	- граница охранной зоны, имеющейся в ЕГРН
11:00:0000000:34 :34	- кадастровый номер земельного участка, имеющегося в ЕГРН
11:00:0000000	- номер кадастрового квартала
1 •	- обозначение характерных точек границ