



«ИНТА» КАР КЫТШЛОН
МУНИЦИПАЛЬНОЙ ЮКОНСА
АДМИНИСТРАЦИЯ

АДМИНИСТРАЦИЯ
МУНИЦИПАЛЬНОГО ОБРАЗОВАНИЯ
ГОРОДСКОГО ОКРУГА «ИНТА»

ШУӨМ ПОСТАНОВЛЕНИЕ

27 декабря 2021 года

№ 12/22.92

Республика Коми, г. Инта

Об установлении публичного сервитута

Руководствуясь статьей 23, главой V.7 Земельного кодекса Российской Федерации, пунктами 3, 4 статьи 3.6 Федерального закона от 25.10.2001 № 137-ФЗ «О введении в действие Земельного кодекса Российской Федерации», на основании заявления представителя Общества с ограниченной ответственностью «Вологодские земельные ресурсы» Чистяковой Надежды Николаевны от 17.09.2021 № 18108-34, действующей на основании доверенности от 12.01.2021 № 74-21 в интересах Публичного акционерного общества «Межрегиональная распределительная сетевая компания Северо-Запада», администрация муниципального образования городского округа «Инта» ПОСТАНОВЛЯЕТ:

1. Утвердить границы публичного сервитута для размещения объекта электросетевого хозяйства «ВКЛ-0,4 кВ ф. 23 ТП № 545 - ВРУ-0,4 кВ ул. Январская, д. 13 г. Инта» площадью 1073 кв.м., местоположение: Республика Коми, город Инта, согласно приложению к настоящему постановлению.

2. Установить публичный сервитут сроком на 49 лет для размещения объекта электросетевого хозяйства «ВКЛ-0,4 кВ ф. 23 ТП № 545 - ВРУ-0,4 кВ ул. Январская, д. 13 г. Инта» площадью 1073 кв.м., местоположение: Республика Коми, город Инта, в отношении земельных участков:

2.1. Земельного участка с кадастровым номером 11:18:0000000:188, местоположение: Республика Коми, г. Инта, ул. Чернова, д. 8;

2.2. Земельного участка с кадастровым номером 11:18:0000000:102, местоположение: Респ. Коми, г. Инта;

2.3. Земельного участка с кадастровым номером 11:18:0602007:2678, местоположение: Республика Коми, г. Инта, ул. Мира, 10;

2.4. Земельного участка с кадастровым номером 11:18:0602007:3624, местоположение: Республика Коми, г. Инта, ул. Чернова;

2.5. Земельного участка с кадастровым номером 11:18:0602007:5352,

местоположение: Российская Федерация, Республика Коми;

3. Обладателем публичного сервитута является Публичное акционерное общество «Межрегиональная распределительная сетевая компания Северо-Запада». ИНН 7802312751, ОГРН 1047855175785. Фактический адрес: Российская Федерация, Республика Коми, г. Сыктывкар, ул. Интернациональная, д. 94.

4. Плата за публичный сервитут не устанавливается.

5. ПАО «МРСК Северо – Запада» после прекращения действия публичного сервитута привести в установленном законом порядке земельные участки с кадастровыми номерами 11:18:0000000:188, 11:18:0000000:102, 11:18:0602007:2678, 11:18:0602007:3624, 11:18:0602007:5352 в состояние, пригодное для использования их в соответствии с видами разрешенного использования.

6. Настоящее постановление вступает в силу со дня подписания.

Глава городского округа «Инта» –
руководитель администрации



В.А. Киселёв

ОПИСАНИЕ МЕСТОПОЛОЖЕНИЯ ГРАНИЦ
Публичный сервитут для размещения объекта электросетевого хозяйства
«ВКЛ-0,4 кВ ф. 23 ТП № 545 - ВРУ-0,4 кВ ул. Январская, д. 13 г. Инта»
(наименование объекта, местоположение границ которого описано)

Раздел 1


Сведения об объекте

Сведения об объекте		
№ п/п	Характеристика объекта	Описание характеристик
1	2	3
1	Местоположение объекта	Республика Коми, город Инта
2	Площадь объекта +/- величина погрешности определения площади (Р+/- Дельта Р)	1073 кв.м ± 7 кв.м
3	Иные характеристики объекта	Публичный сервитут для размещения объекта электросетевого хозяйства «ВКЛ-0,4 кВ ф. 23 ТП № 545 - ВРУ-0,4 кВ ул. Январская, д. 13 г. Инта» на срок 49 лет, обладатель публичного сервитута – ПАО «МРСК Северо-Запада», Российская Федерация, Республика Коми, г. Сыктывкар, ул. Интернациональная, д. 94, ИНН 7802312751. ОГРН – 1047855175785, адрес электронной почты – post@komienergo.ru.

Раздел 2

Сведения о местоположении границ объекта					
1. Система координат <u>МСК-11, зона 6</u>					
2. Сведения о характерных точках границ объекта					
Обозначение характерных точек границ	Координаты, м		Метод определения координат характерной точки	Средняя квадратическая погрешность положения характерной точки (M _t), м	Описание обозначени я точки на местности (при наличии)
	X	Y			
1	2	3	4	5	6
1	1117873.92	6313303.88	Метод спутниковых геодезических измерений (определений)	0.10	–
2	1117881.55	6313320.65	Метод спутниковых геодезических измерений (определений)	0.10	–
3	1117888.38	6313337.13	Метод спутниковых геодезических измерений (определений)	0.10	–
4	1117894.67	6313352.23	Метод спутниковых геодезических измерений (определений)	0.10	–
5	1117911.24	6313362.10	Метод спутниковых геодезических измерений (определений)	0.10	–
6	1117929.68	6313354.09	Метод спутниковых геодезических измерений (определений)	0.10	–
7	1117941.75	6313381.90	Метод спутниковых геодезических измерений (определений)	0.10	–
8	1117918.42	6313392.04	Метод спутниковых геодезических измерений (определений)	0.10	–
9	1117906.35	6313364.22	Метод спутниковых геодезических измерений (определений)	0.10	–
10	1117906.47	6313364.16	Метод спутниковых геодезических измерений (определений)	0.10	–
11	1117891.32	6313355.14	Метод спутниковых геодезических измерений (определений)	0.10	–
12	1117884.50	6313338.75	Метод спутниковых геодезических измерений (определений)	0.10	–
13	1117877.70	6313322.32	Метод спутниковых геодезических измерений (определений)	0.10	–
14	1117870.10	6313305.62	Метод спутниковых геодезических измерений (определений)	0.10	–
1	1117873.92	6313303.88	Метод спутниковых геодезических измерений (определений)	0.10	–
3. Сведения о характерных точках части (частей) границы объекта					
Обозначение характерных точек части границы	Координаты, м		Метод определения координат характерной точки	Средняя квадратическая погрешность положения характерной точки (M _t), м	Описание обозначени я точки на местности (при наличии)
	X	Y			
1	2	3	4	5	6
–	–	–	–	–	–

Схема расположения границ публичного сервитута объекта

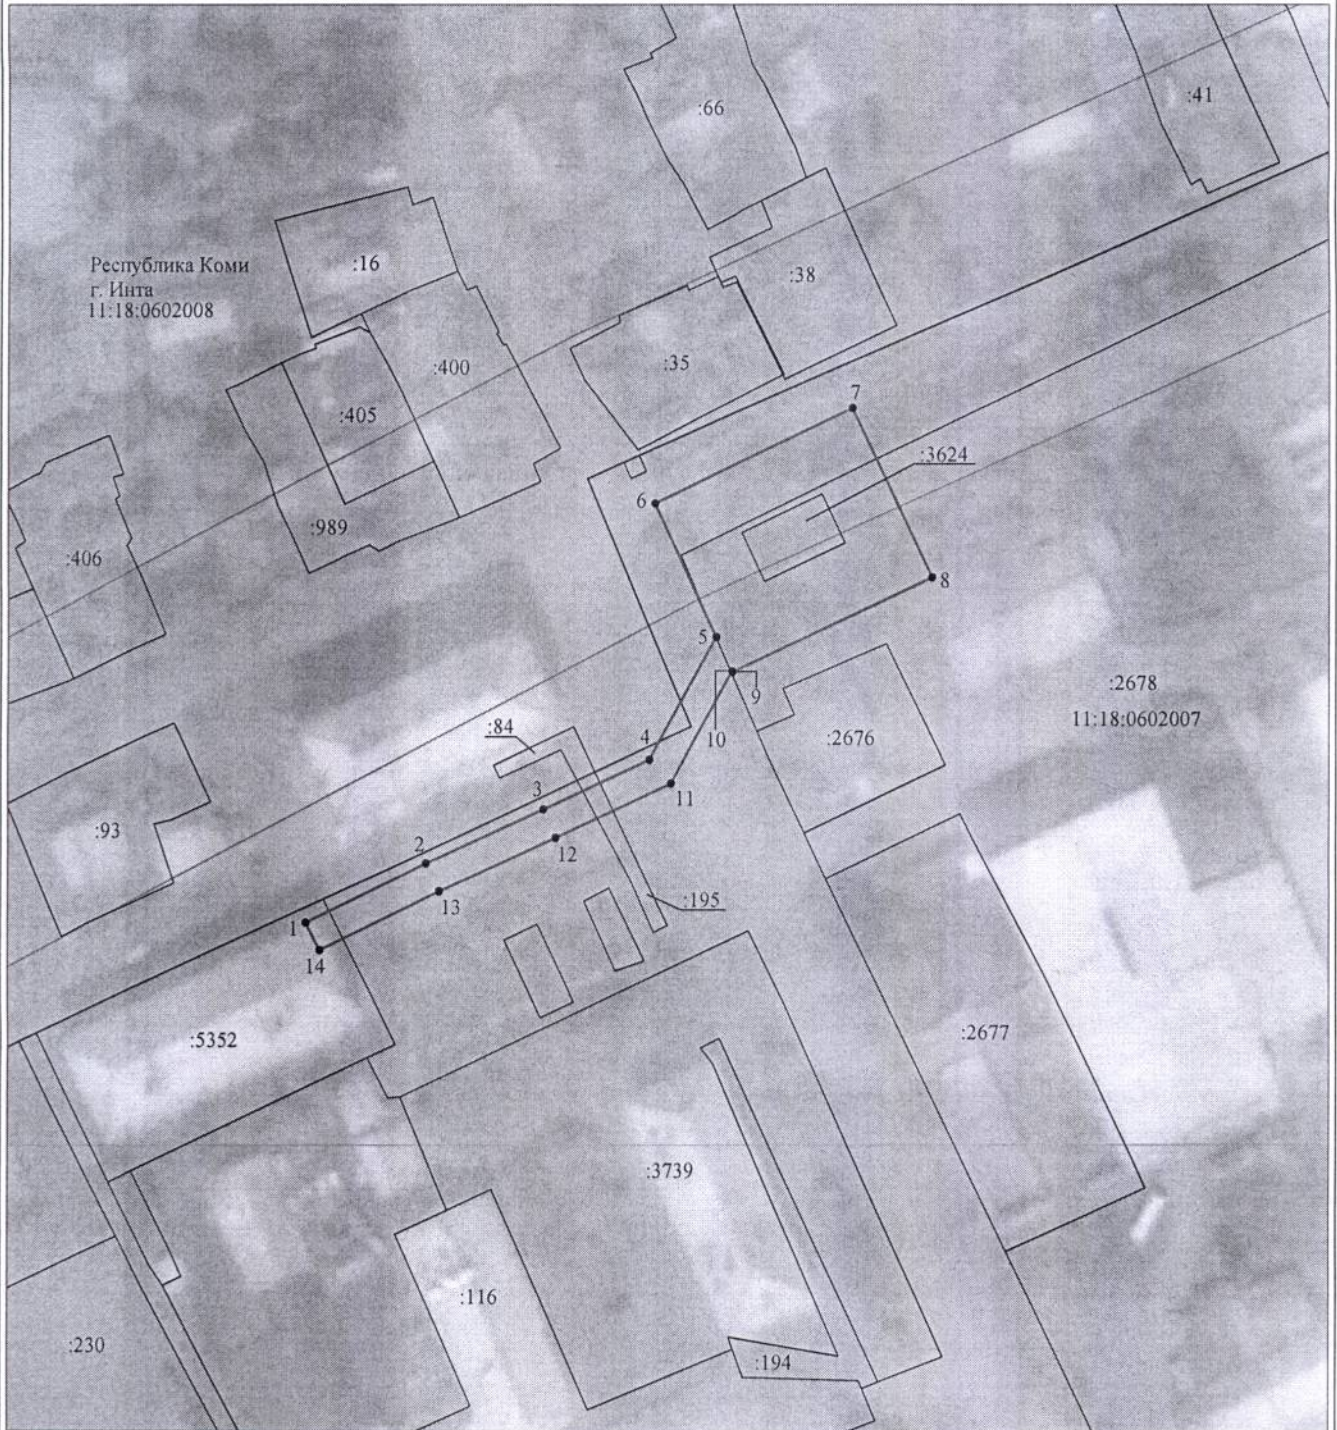

Масштаб 1:1000

Используемые условные знаки и обозначения:

- | | |
|----|---|
| №1 | - номер опоры |
| — | - граница публичного сервитута |
| — | - граница кадастрового деления |
| — | - граница населенного пункта |
| — | - граница земельного участка, имеющегося в ЕГРН |
| — | - граница ОКС, имеющаяся в ЕГРН |
| — | - граница охранной зоны, имеющейся в ЕГРН |

11:00:0000000:34
:34

11:00:0000000 - номер кадастрового квартала

1 • - обозначение характерных точек границ