«ИНТА» КАР КЫТШЛÖН
МУНИЦИПАЛЬНÖЙ ЮКÖНСА
АДМИНИСТРАЦИЯ

АДМИНИСТРАЦИЯ
МУНИЦИПАЛЬНОГО ОБРАЗОВАНИЯ
ГОРОДСКОГО ОКРУГА «ИНТА»

ШУÖМ
ПОСТАНОВЛЕНИЕ

23 мая 2023 года № 5/759

Республика Коми, г. Инта

О внесении изменений в постановление администрации муниципального образования городского округа «Инта» от 23 марта 2023 года № 3/421 «Об установлении публичного сервитута»

Руководствуясь статьей 23, главой V.7 Земельного кодекса Российской Федерации, пунктами 3, 4 статьи 3.6 Федерального закона от 25.10.2001 № 137-ФЗ «О введении в действие Земельного кодекса Российской Федерации», на основании ходатайства Общества с ограниченной ответственностью «Газпром газификация» от 17.05.2023 № 9746, администрация муниципального образования городского округа «Инта» ПОСТАНОВЛЯЕТ:

1. Внести изменения в постановление администрация муниципального образования городского округа «Инта» от 23.03.2023 № 3/421 «Об установлении публичного сервитута» следующего содержания:

1.1. Пункт 1 постановления изложить в следующей редакции:

«1. Утвердить границы публичного сервитута в целях складирования строительных и иных материалов, размещения временных или вспомогательных сооружений (включая ограждения, бытовки, навесы) и строительной техники, которые необходимы для обеспечения строительства объекта трубопроводного транспорта «Газопровод-отвод и ГРС г. Инта» площадью 19586 кв.м., местоположение: Республика Коми, городской округ Инта, согласно приложению к настоящему постановлению.»;

1.2. Пункт 2 постановления изложить в следующей редакции:

«2. Установить публичный сервитут сроком на 17 месяцев в целях складирования строительных и иных материалов, размещения временных или вспомогательных сооружений (включая ограждения, бытовки, навесы) и строительной техники, которые необходимы для обеспечения строительства объекта трубопроводного транспорта «Газопровод-отвод и ГРС г. Инта» площадью 19586 кв.м, местоположение: Республика

Коми, городской округ Инта, в отношении земельного участка с кадастровым номером 11:18:0301002:420, местоположение: Республика Коми, г. Инта, ГУ «Печорское лесничество», Интинское участковое лесничество, кв. 77, 78, 97-99, 114-116, 127-130, 136-137, 147-148, 154, 178.».

1.3. Приложение к постановлению изложить в редакции согласно приложению к настоящему постановлению.

2. Настоящее постановление вступает в силу со дня подписания.

Глава городского округа «Инта» –
руководитель администрации В.А. Киселёв

Приложение
к постановлению
администрации МОГО «Инта»
от «23» мая 2023 г. № 5/759

Приложение
к постановлению
администрации МОГО «Инта»
от «23» марта 2023 г. № 3/421

ГРАФИЧЕСКОЕ ОПИСАНИЕ
Местоположения границ населенных пунктов, территориальных зон, особо охраняемых природных территорий, зон с особыми условиями использования территории

Публичный сервитут в целях складирования строительных и иных материалов, размещения временных или вспомогательных сооружений (включая ограждения, бытовки, навесы) и строительной техники, которые необходимы для обеспечения строительства объекта трубопроводного транспорта «Газопровод-отвод и ГРС г. Инта»

(наименование объекта, местоположение границ которого описано (далее-объект)

Раздел 1

Сведения об объекте		
№ п/п	**Характеристика объекта**	**Описание характеристик**
1	2	3
1	Местоположение объекта	Республика Коми, город Инта
2	Площадь объекта +/- величина погрешности определения площади (Р+/- Дельта Р)	19586 +/- 49 м²
3	Иные характеристики объекта	Публичный сервитут устанавливается с целью складирования строительных и иных материалов, размещения временных или вспомогательных сооружений (включая ограждения, бытовки, навесы) и (или) строительной техники, которые необходимы для обеспечения строительства объекта трубопроводного транспорта «Газопровод-отвод и ГРС г. Инта»; в пользу ООО "Газпром газификация" (ИНН 7813655197, ОГРН 1217800107744, юридический адрес и фактический адрес: 194044, Санкт- Петербург, вн. тер. г. Муниципальный округ Сампсониевское, пр-кт Большой Сампсониевский, д. 60, литера А, тел. +7 (812)613-33-00, адрес элект.почты: info@eoggazprom.ru

Раздел 2

Сведения о местоположении границ объекта

1. Система координат МСК-11, зона 6

2. Сведения о характерных точках границ объекта

Обозначение характерных точек границ	Координаты, м		Метод определения координат характерной точки	Средняя квадратическая погрешность положения характерной точки (Mt), м	Описание обозначения точки на местности (при наличии)
	X	Y			
1	2	3	4	5	6
1	1108575.60	6323824.38	Аналитический метод	0.1	-
2	1108571.92	6323820.53	Аналитический метод	0.1	-
3	1108582.04	6323810.86	Аналитический метод	0.1	-
4	1108585.71	6323814.69	Аналитический метод	0.1	-
1	1108575.60	6323824.38	Аналитический метод	0.1	-
5	1108888.58	6323677.59	Аналитический метод	0.1	-
6	1108894.30	6323674.49	Аналитический метод	0.1	-
7	1108951.66	6323772.74	Аналитический метод	0.1	-
8	1108973.65	6323759.87	Аналитический метод	0.1	-
9	1108982.80	6323774.22	Аналитический метод	0.1	-
10	1108954.24	6323790.92	Аналитический метод	0.1	-
11	1108946.54	6323776.88	Аналитический метод	0.1	-
5	1108888.58	6323677.59	Аналитический метод	0.1	-
12	1109633.46	6323496.98	Аналитический метод	0.1	-
13	1109637.29	6323487.14	Аналитический метод	0.1	-
14	1109649.39	6323491.86	Аналитический метод	0.1	-
15	1109645.56	6323501.69	Аналитический метод	0.1	-
12	1109633.46	6323496.98	Аналитический метод	0.1	-
16	1109704.65	6323704.61	Аналитический метод	0.1	-
17	1109702.31	6323703.96	Аналитический метод	0.1	-
18	1109698.78	6323715.79	Аналитический метод	0.1	-
19	1109703.32	6323717.16	Аналитический метод	0.1	-

2. Сведения о характерных точках границ объекта					
Обозначение характерных точек границ	**Координаты, м**		**Метод определения координат характерной точки**	**Средняя квадратическая погрешность положения характерной точки (Mt), м**	**Описание обозначения точки на местности (при наличии)**
	X	**Y**			
1	**2**	**3**	**4**	**5**	**6**
20	1109699.04	6323733.63	Аналитический метод	0.1	-
21	1109667.38	6323724.05	Аналитический метод	0.1	-
22	1109672.76	6323707.91	Аналитический метод	0.1	-
23	1109692.56	6323713.91	Аналитический метод	0.1	-
24	1109709.52	6323657.17	Аналитический метод	0.1	-
25	1109670.16	6323645.96	Аналитический метод	0.1	-
26	1109685.59	6323591.76	Аналитический метод	0.1	-
27	1109719.59	6323601.90	Аналитический метод	0.1	-
28	1109715.01	6323618.19	Аналитический метод	0.1	-
29	1109727.99	6323621.81	Аналитический метод	0.1	-
16	1109704.65	6323704.61	Аналитический метод	0.1	-
30	1109746.76	6323518.24	Аналитический метод	0.1	-
31	1109746.40	6323518.69	Аналитический метод	0.1	-
32	1109738.10	6323522.28	Аналитический метод	0.1	-
33	1109734.04	6323536.28	Аналитический метод	0.1	-
34	1109711.37	6323530.00	Аналитический метод	0.1	-
35	1109708.57	6323539.39	Аналитический метод	0.1	-
36	1109726.10	6323544.49	Аналитический метод	0.1	-
37	1109727.25	6323540.65	Аналитический метод	0.1	-
38	1109733.02	6323542.30	Аналитический метод	0.1	-
39	1109723.57	6323573.87	Аналитический метод	0.1	-
40	1109693.26	6323564.83	Аналитический метод	0.1	-
41	1109717.75	6323478.83	Аналитический метод	0.1	-
42	1109754.62	6323489.85	Аналитический метод	0.1	-
30	1109746.76	6323518.24	Аналитический метод	0.1	-

2. Сведения о характерных точках границ объекта					
Обозначение характерных точек границ	**Координаты, м**		**Метод определения координат характерной точки**	**Средняя квадратическая погрешность положения характерной точки (Mt), м**	**Описание обозначения точки на местности (при наличии)**
	X	**Y**			
1	**2**	**3**	**4**	**5**	**6**
43	1109805.85	6323684.60	Аналитический метод	0.1	-
44	1109723.09	6323661.04	Аналитический метод	0.1	-
45	1109733.76	6323623.43	Аналитический метод	0.1	-
46	1109778.80	6323636.01	Аналитический метод	0.1	-
47	1109805.61	6323544.08	Аналитический метод	0.1	-
48	1109804.64	6323543.83	Аналитический метод	0.1	-
49	1109817.09	6323501.16	Аналитический метод	0.1	-
50	1109821.44	6323508.36	Аналитический метод	0.1	-
51	1109853.44	6323517.47	Аналитический метод	0.1	-
43	1109805.85	6323684.60	Аналитический метод	0.1	-
52	1106923.02	6322791.76	Аналитический метод	0.1	-
53	1106937.95	6322792.77	Аналитический метод	0.1	-
54	1106956.93	6322794.27	Аналитический метод	0.1	-
55	1106958.47	6322795.93	Аналитический метод	0.1	-
56	1106959.66	6322797.85	Аналитический метод	0.1	-
57	1106960.48	6322799.96	Аналитический метод	0.1	-
58	1106960.57	6322800.47	Аналитический метод	0.1	-
59	1106947.94	6322847.46	Аналитический метод	0.1	-
60	1106926.90	6322842.45	Аналитический метод	0.1	-
61	1106934.78	6322808.15	Аналитический метод	0.1	-
62	1106922.81	6322792.73	Аналитический метод	0.1	-
52	1106923.02	6322791.76	Аналитический метод	0.1	-
63	1106968.86	6322769.64	Аналитический метод	0.1	-
64	1106968.12	6322770.35	Аналитический метод	0.1	-
65	1106966.61	6322771.51	Аналитический метод	0.1	-

2. Сведения о характерных точках границ объекта

Обозначение характерных точек границ	Координаты, м		Метод определения координат характерной точки	Средняя квадратическая погрешность положения характерной точки (Mt), м	Описание обозначения точки на местности (при наличии)
	X	Y			
1	2	3	4	5	6
66	1106964.97	6322772.49	Аналитический метод	0.1	-
67	1106963.23	6322773.28	Аналитический метод	0.1	-
68	1106961.42	6322773.88	Аналитический метод	0.1	-
69	1106959.55	6322774.26	Аналитический метод	0.1	-
70	1106957.43	6322774.44	Аналитический метод	0.1	-
71	1106939.41	6322773.02	Аналитический метод	0.1	-
72	1106927.26	6322772.20	Аналитический метод	0.1	-
73	1106927.47	6322771.22	Аналитический метод	0.1	-
74	1106944.93	6322761.07	Аналитический метод	0.1	-
75	1106955.93	6322710.96	Аналитический метод	0.1	-
76	1106982.92	6322717.37	Аналитический метод	0.1	-
63	1106968.86	6322769.64	Аналитический метод	0.1	-

3. Сведения о характерных точках части (частей) границы объекта

Обозначение характерных точек части границы	Координаты, м		Метод определения координат характерной точки	Средняя квадратическая погрешность положения характерной точки (Mt), м	Описание обозначения точки на местности (при наличии)
	X	Y			
1	2	3	4	5	6
-	-	-	-	-	-

Раздел 3

Сведения о местоположении измененных (уточненных) границ объекта

1. Система координат -

2. Сведения о характерных точках границ объекта

Обозначение характерных точек границ	Существующие координаты, м		Измененные (уточненные) координаты, м		Метод определения координат характерной точки	Средняя квадратическая погрешность положения характерной точки (Mt), м	Описание обозначения точки на местности (при наличии)
	X	Y	X	Y			
1	2	3	4	5	6	7	8
-	-	-	-	-	-	-	

3. Сведения о характерных точках части (частей) границы объекта

Обозначение характерных точек части границы	Существующие координаты, м		Измененные (уточненные) координаты, м		Метод определения координат характерной точки	Средняя квадратическая погрешность положения характерной точки (Mt), м	Описание обозначения точки на местности (при наличии)
	X	Y	X	Y			
1	2	3	4	5	6	7	8
-	-	-	-	-	-	-	

Схема расположения границ публичного сервитута.

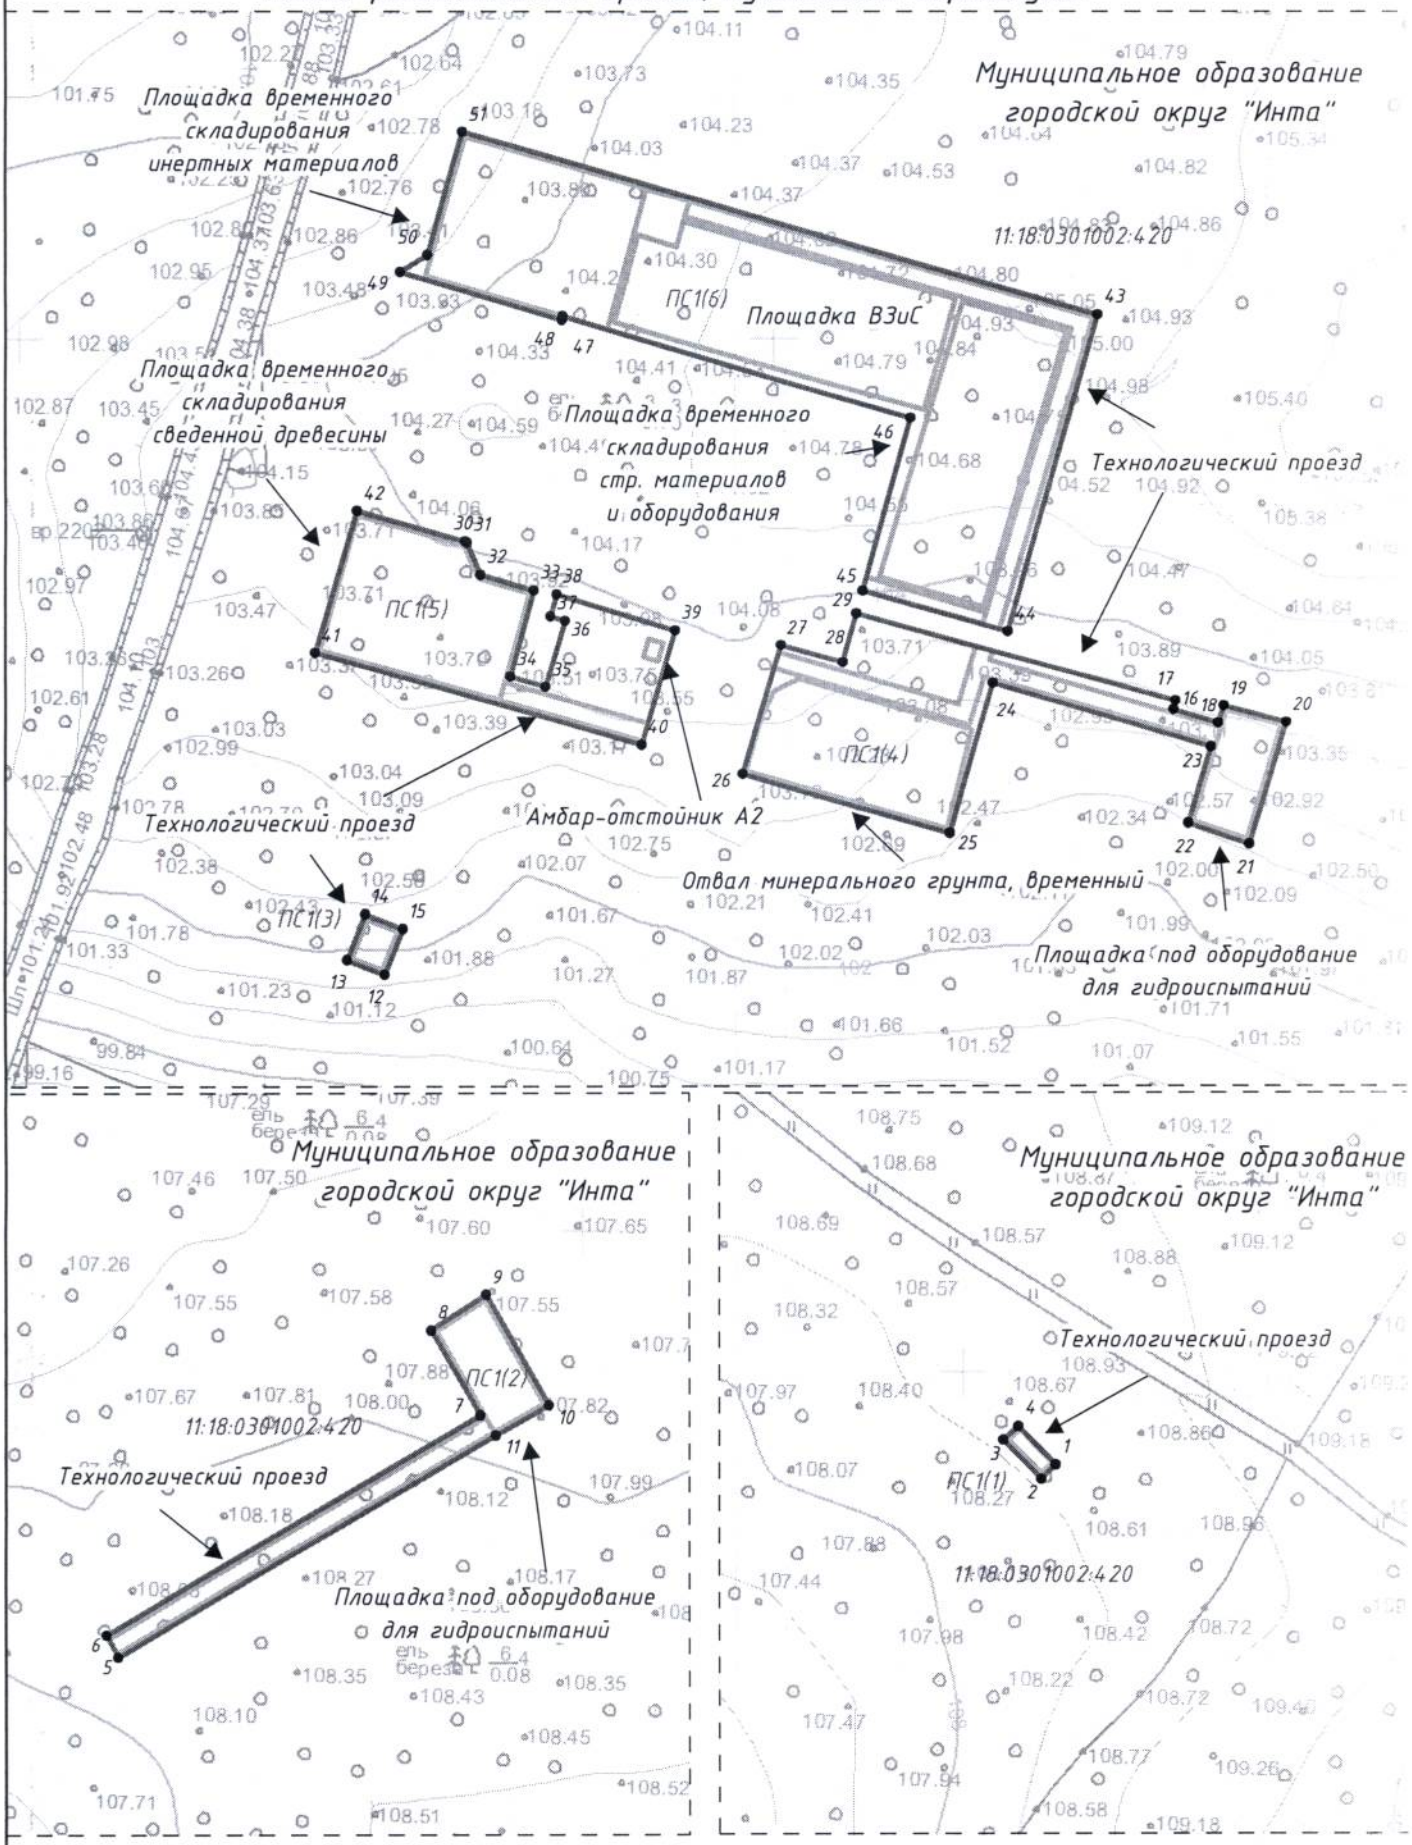

Масштаб 1:2000

Условные обозначения:

1 – проектные границы и характерные точки публичного сервитута

– проектное местоположение инженерного сооружения

11:18:0301002:420 – границы и кадастровые номера земельных участков, в отношении которых испрашивается публичный сервитут