



ООО «ГЕОТРАНСИНЖИНИРИНГ»

Том 2

**ПРОЕКТ МЕЖЕВАНИЯ ТЕРРИТОРИИ**

**Материалы по обоснованию проекта межевания территории**

**ДЛЯ ЭКСПЛУАТАЦИИ ОБЪЕКТА «КС-6 «ИНТИНСКАЯ» КЦ-1» В СОСТАВЕ  
ИНВЕСТИЦИОННОГО ПРОЕКТА «СИСТЕМА МАГИСТРАЛЬНЫХ  
ГАЗОПРОВОДОВ БОВАНЕНКОВО-УХТА»**

Генеральный директор

Исполнитель



А.М. Ракута

Л.П. Александрова

Изм.	№ док.	Подп.	Дата

Москва 2021

	Наименование	Стр.
1	2	3
<b>2. Материалы по обоснованию проекта межевания территории</b>		
2.1	Пояснительная записка	3
	<b>Графическая часть</b>	
	Чертеж межевания территории	4

Инд. №подл.	Подп. и дата	Взам. инв. №

						Пояснительная записка	Лист
Изм.	Кол.уч.	Лист	№док.	Подп.	Дата		2

## 2. Материалы по обоснованию проекта межевания территории

### 2.1 Пояснительная записка

Проект межевания территории подготовлен в отношении территории, необходимой для эксплуатации объекта «КС-6 «Интинская». КЦ-1 в составе инвестиционного проекта «Система магистральных газопроводов Бованенково-Ухта», в целях определения местоположения границ образуемых земельных участков и площади земельных участков, необходимых для эксплуатации объектов и установления зон с особыми условиями использования территории (если это необходимо в соответствии с законодательством РФ).

Проект межевания территории разработан в соответствии со следующей законодательно-нормативной и методической документацией и исходными данными:

- Градостроительный кодекс Российской Федерации (№ 190-ФЗ от 29.12.2004 г.);
- Земельным кодексом РФ (№ 136-ФЗ от 25.10.2001 г.);
- СНиП 2.07.01-89\* «Градостроительство. Планировка и застройка городских и сельских поселений»;
- СНиП 1-04-2003 «Инструкция о порядке разработки, экспертизы и утверждения градостроительной документации»;
- Документы территориального планирования МОГО «Инта»;
- Сведения государственного кадастра недвижимости;
- Геодезическая съемка, выполненная ООО «Геотрансинжиниринг» в 2019 году.

Объекты капитального строительства расположены в границах земель лесного фонда ГУ «Печерское лесничество», Интинского участкового лесничества, в квартале №127.

Размеры отвода земель принимаются исходя из условий минимального изъятия земель и технологической целесообразности, с учетом действующих норм и правил проектирования и решений по организации строительства.

В границах проекта межевания территории объекты культурного наследия отсутствуют.

Проектируемый объект расположен вне границ ООПТ местного, регионального и федерального значения.

Координаты поворотных точек границ земельных участков в системе координат СК63W1 приводятся в Томе 1 проекта межевания территории.


Проектные решения по межеванию территории отражены на чертеже межевания территории.

Изм.	Кол.уч.	Лист	№док.	Подп.	Дата

Изм. №подл.

Подп. и дата

Взам. инв. №

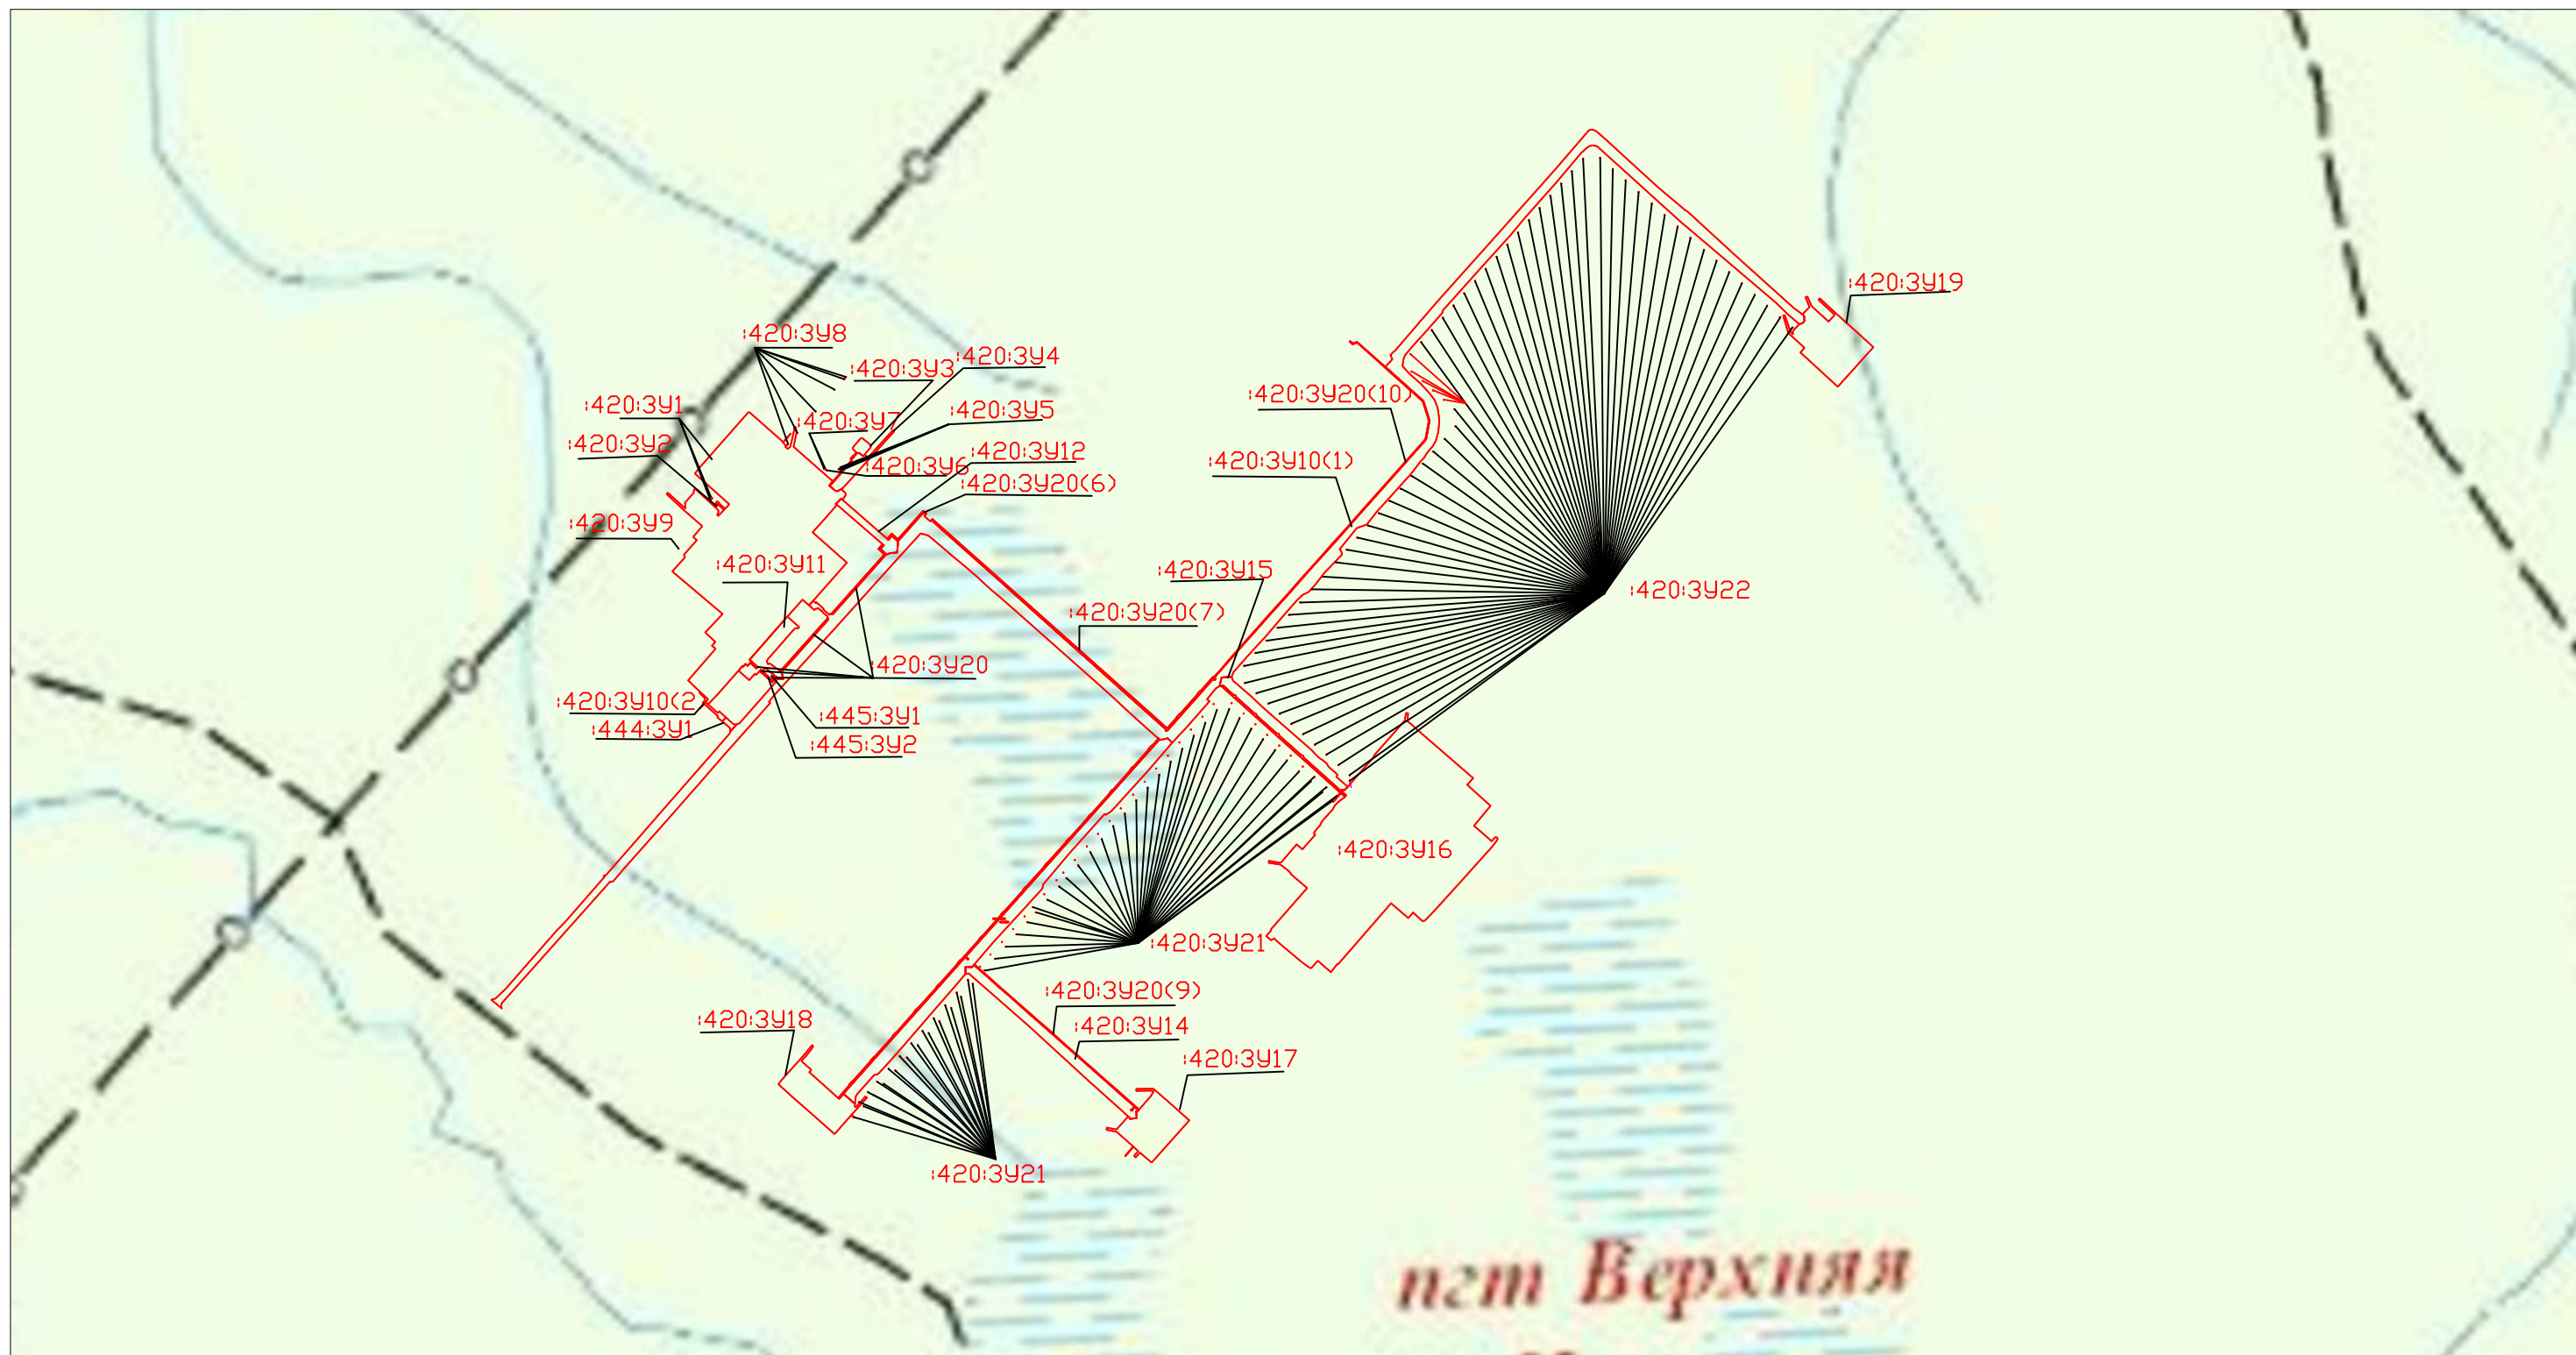

**Условные обозначения:**

— - граница образуемого земельного участка

:420:3918 - обозначение образуемого земельного участка

					Республика Коми, МОГО «Инта»			
					Для эксплуатации объекта «КС-6 «Интинская» КЦ-1» в составе инвестиционного проекта «Система магистральных газопроводов Бованенково-Ухта»			
Кол.уч	Лист	N док.	Подпись	Дата	Проект межевания территории Материалы по обоснованию	Стадия	Лист	Листов
Нач.отдела	Е.В. Мнацканова		<i>[Signature]</i>	01.04.21		П	1	1
Исполнитель	Л.П. Александрова		<i>[Signature]</i>	01.04.21				
Проверил	О.П. Тимушева		<i>[Signature]</i>	01.04.21	Чертеж межевания территории М 1:16 000	ООО "ГЕОТРАНСИНЖИНИРИНГ"		